
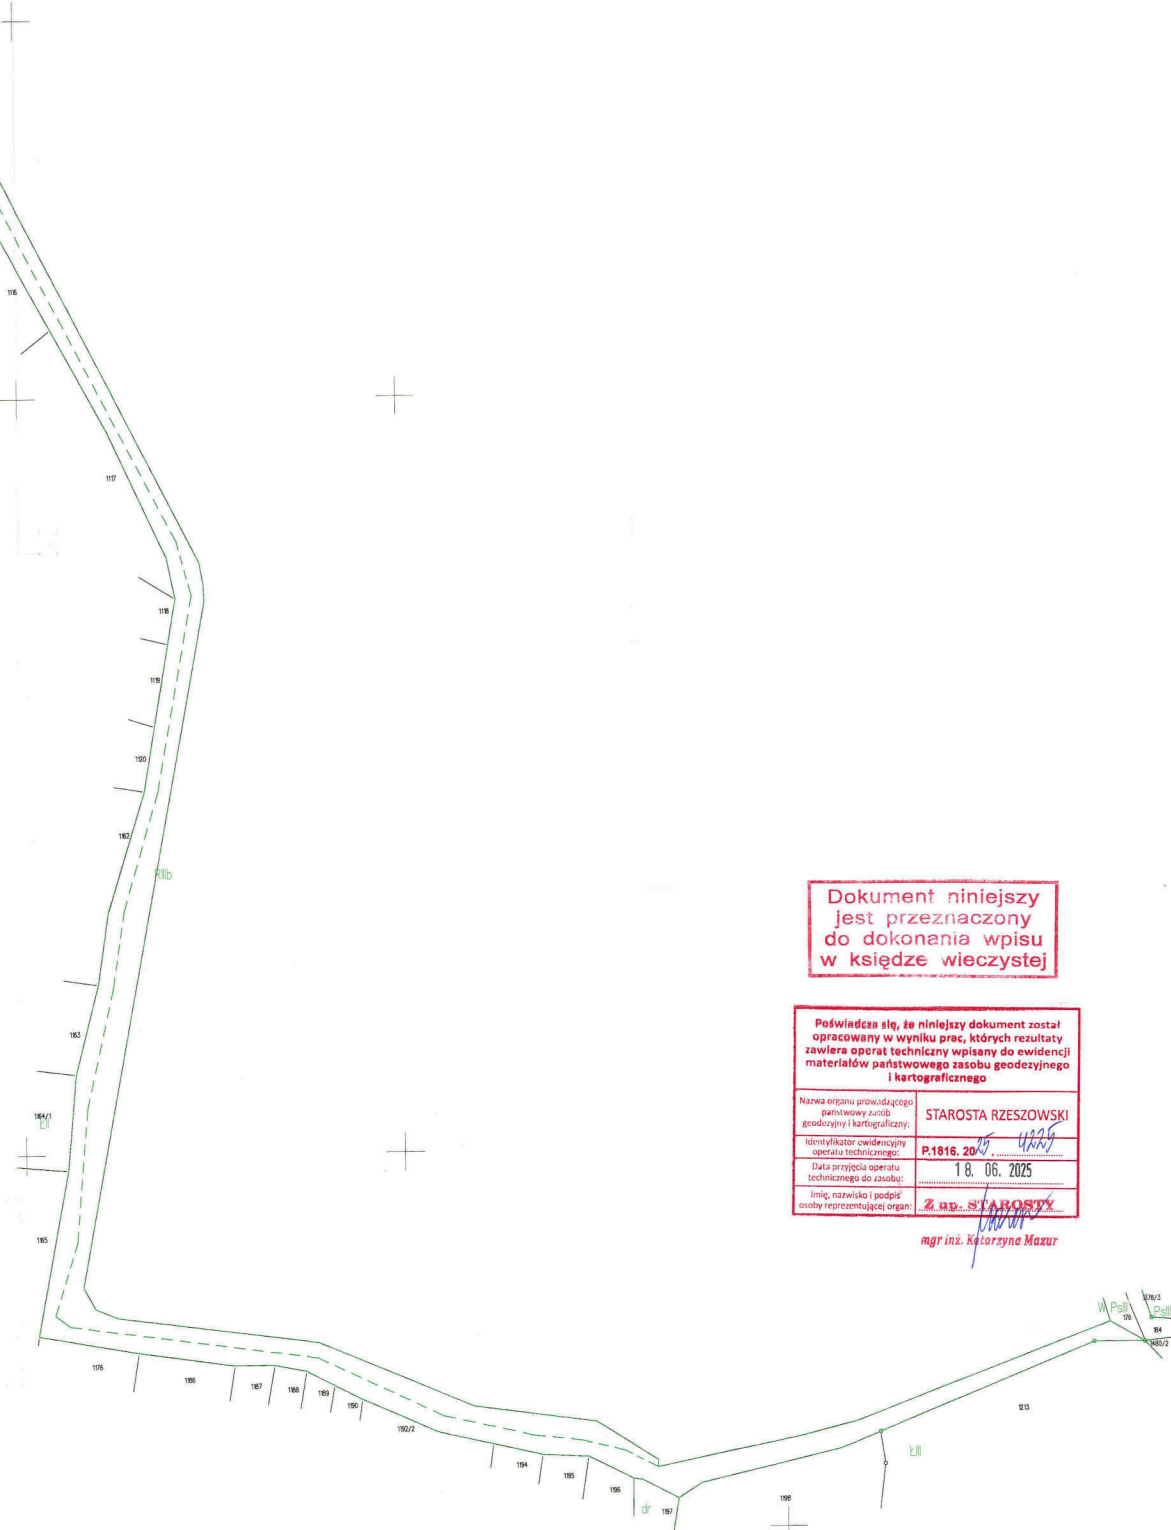


Załącznik do Uchwały Nr XVIII/...../2025
Rady Gminy Świlcza
z dnia 25 sierpnia 2025 r.

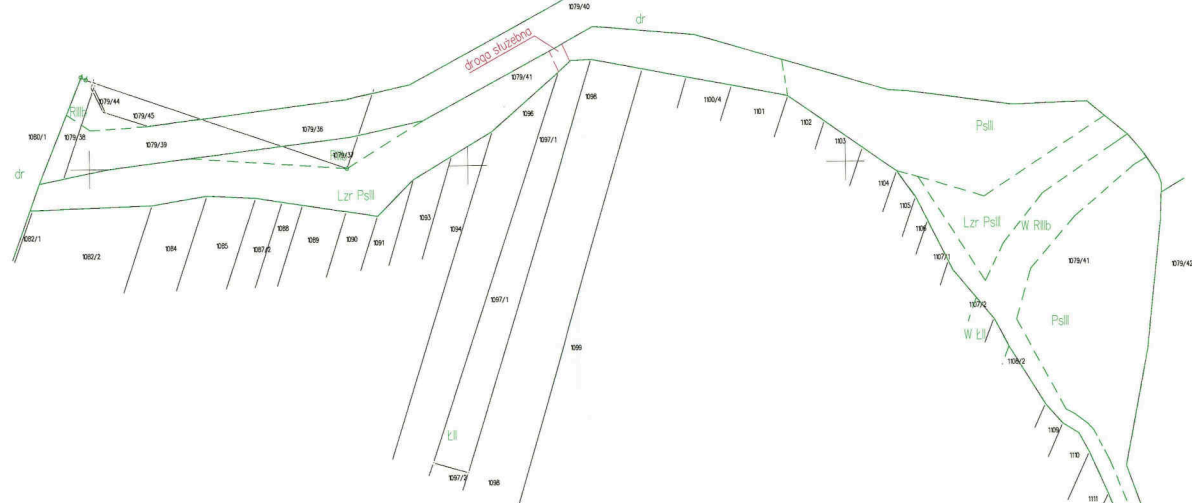

Proponuje się ustanowienie drogi służebnej przejścia, przejazdu i przegonu pasem szerokości 4 m oznaczonym na mapie linia przerywana kolorem czerwonym, przez działkę nr 1079/41 na rzecz każdorazowych właścicieli działki 1097/1.

PBE „PRACOWNIA PROJEKTOWA”
Spółka z o.o.
35-222 RZESZÓW, al. Okulickiego 18
NIP: 813-10-15-147

Ark. mapy: 7.126.29.22.1.3
Województwo: podkarpackie
Powiat: rzeszowski
Jednostka ewid.: 181612_2 Świlcza
Obreń: 0008 Świlcza

MAPA DO CELÓW PRAWNYCH
Skala: 1:1000

działki nr 1097/1

Id. zgłoszenia : G.6641.1.7015.2025

Mapę wykonał:
Data: 05.06.2025

GEODETA UPRAWNIONY
mgr inż. Jacek Fura
upr. nr 21480
tel. 604 841 342
L.k.s.rob. 121/2025

Dokument niniejszy
jest przeznaczony
do dokonania wpisu
w księdze wieczystej

Poświadczam, że niniejszy dokument został
 opracowany w wyniku prac, których rezultaty
 zawiera operat techniczny wpisany do ewidencji
 materiałów państwowego zasobu geodezyjnego
 i kartograficznego

Nazwa organu prowadzącego państwowy zasób geodezyjny i kartograficzny:	STAROSTA RZESZÓWSKI
Identyfikator ewidencyjny operatu technicznego:	P.1816. 2025 4225
Data przyjęcia operatu technicznego do zasobu:	18. 06. 2025
Imię, nazwisko i podpis osoby reprezentującej organ:	Z AD. STAROSTY

mgr inż. Katarzyna Mazur