

Projekt

z dnia 10 kwietnia 2026 r.

Zatwierdzony przez

**UCHWAŁA NR XXVIII / 2026
RADY GMINY ŚWILCZA**

z dnia 27 kwietnia 2026 r.

w sprawie wzniesienia pomnika błogosławionego księdza Jana Balickiego

Na podstawie art. 18 ust. 2 pkt 13 ustawy z dnia 8 marca 1990 r. o samorządzie gminnym (Dz. U. z 2025 r. poz. 1153 ze zm.), Rada Gminy Świlcza uchwala, co następuje:

§ 1. Wyraża się zgodę na wzniesienie pomnika błogosławionego księdza Jana Balickiego na skarpie przed budynkiem Szkoły Podstawowej im. Św. Jana Kantego w Świlczy, na nieruchomości oznaczonej w ewidencji gruntów i budynków jako działka nr 3621/3, stanowiącej własność Gminy Świlcza.

§ 2. 1. Lokalizację pomnika określa załącznik nr 1 do niniejszej uchwały.

2. Projekt pomnika określa załącznik nr 2 do niniejszej uchwały.

§ 3. Wykonanie uchwały powierza się Wójtowi Gminy Świlcza.

§ 4. Uchwała wchodzi w życie z dniem podjęcia.

WÓJT
mgr inż. *[Signature]*

INSPEKTOR

[Signature]
mgr inż. Magdalena Kobylarz

[Signature]
Marek Rupa
Radca Prawny
RE 998

Z-ca KIEROWNIKA REFERATU
Referat Gospodarczego i Infrastruktury

[Signature]
mgr inż. Edyta Goclon-Drał

UZASADNIENIE


Pomnik błogosławionego księdza Jana Balickiego zostanie wzniesiony na skarpie przed budynkiem Szkoły Podstawowej im. Św. Jana Kantego w Świlczy, co umożliwi jego należyte wyeksponowanie oraz nada mu należną rangę miejsca pamięci. Lokalizacja ta podkreśli znaczenie pomnika oraz zapewni jego właściwą ekspozycję w przestrzeni publicznej.

Usytuowanie pomnika w tym miejscu stworzy przestrzeń sprzyjającą organizacji uroczystości o charakterze patriotycznym i religijnym, a także będzie stanowić godne miejsce upamiętnienia.

Mając powyższe na uwadze, podjęcie niniejszej uchwały jest zasadne.


INSPEKTOR Z-ca KIEROWNIKA REZERWATU
Rozwoju Gospodarczego i Infrastruktury
Magdalena Kobylarz *Edyta Goclon-Drał*
mgr inż. Magdalena Kobylarz mgr inż. Edyta Goclon-Drał

337.2025

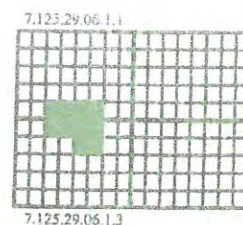

izej
acji.

Oświadczam, że niniejszy dokument został opracowany w wyniku pracy geodezyjnej, której rezultaty zawiera operat techniczny pozytywnie weryfikowany. Jednocześnie informuję, że jestem świadomy odpowiedzialności karnej za złożenie fałszywego oświadczenia.	
Identyfikator zgłoszenia prac geodezyjnych	G.6641.1.10357.2025
Nr i data sporządzenia protokołu pozytywnej weryfikacji	G.6641.1.10357.2025_1 2025-09-24
Organ służby geodezyjnej	Starosta Rzeszowski
Wykonawca pracy geodezyjnej	Biuro Usług geodezyjno-kartograficznych GEO-SCAN 35-113 Rzeszów ul. Akcyjowa 24
Imię i nazwisko oraz nr uprawnień zawodowych kierownika pracy geodezyjnej	Geodeta Uprawniony Janusz Bober Świad.G.G.K Nr 15853

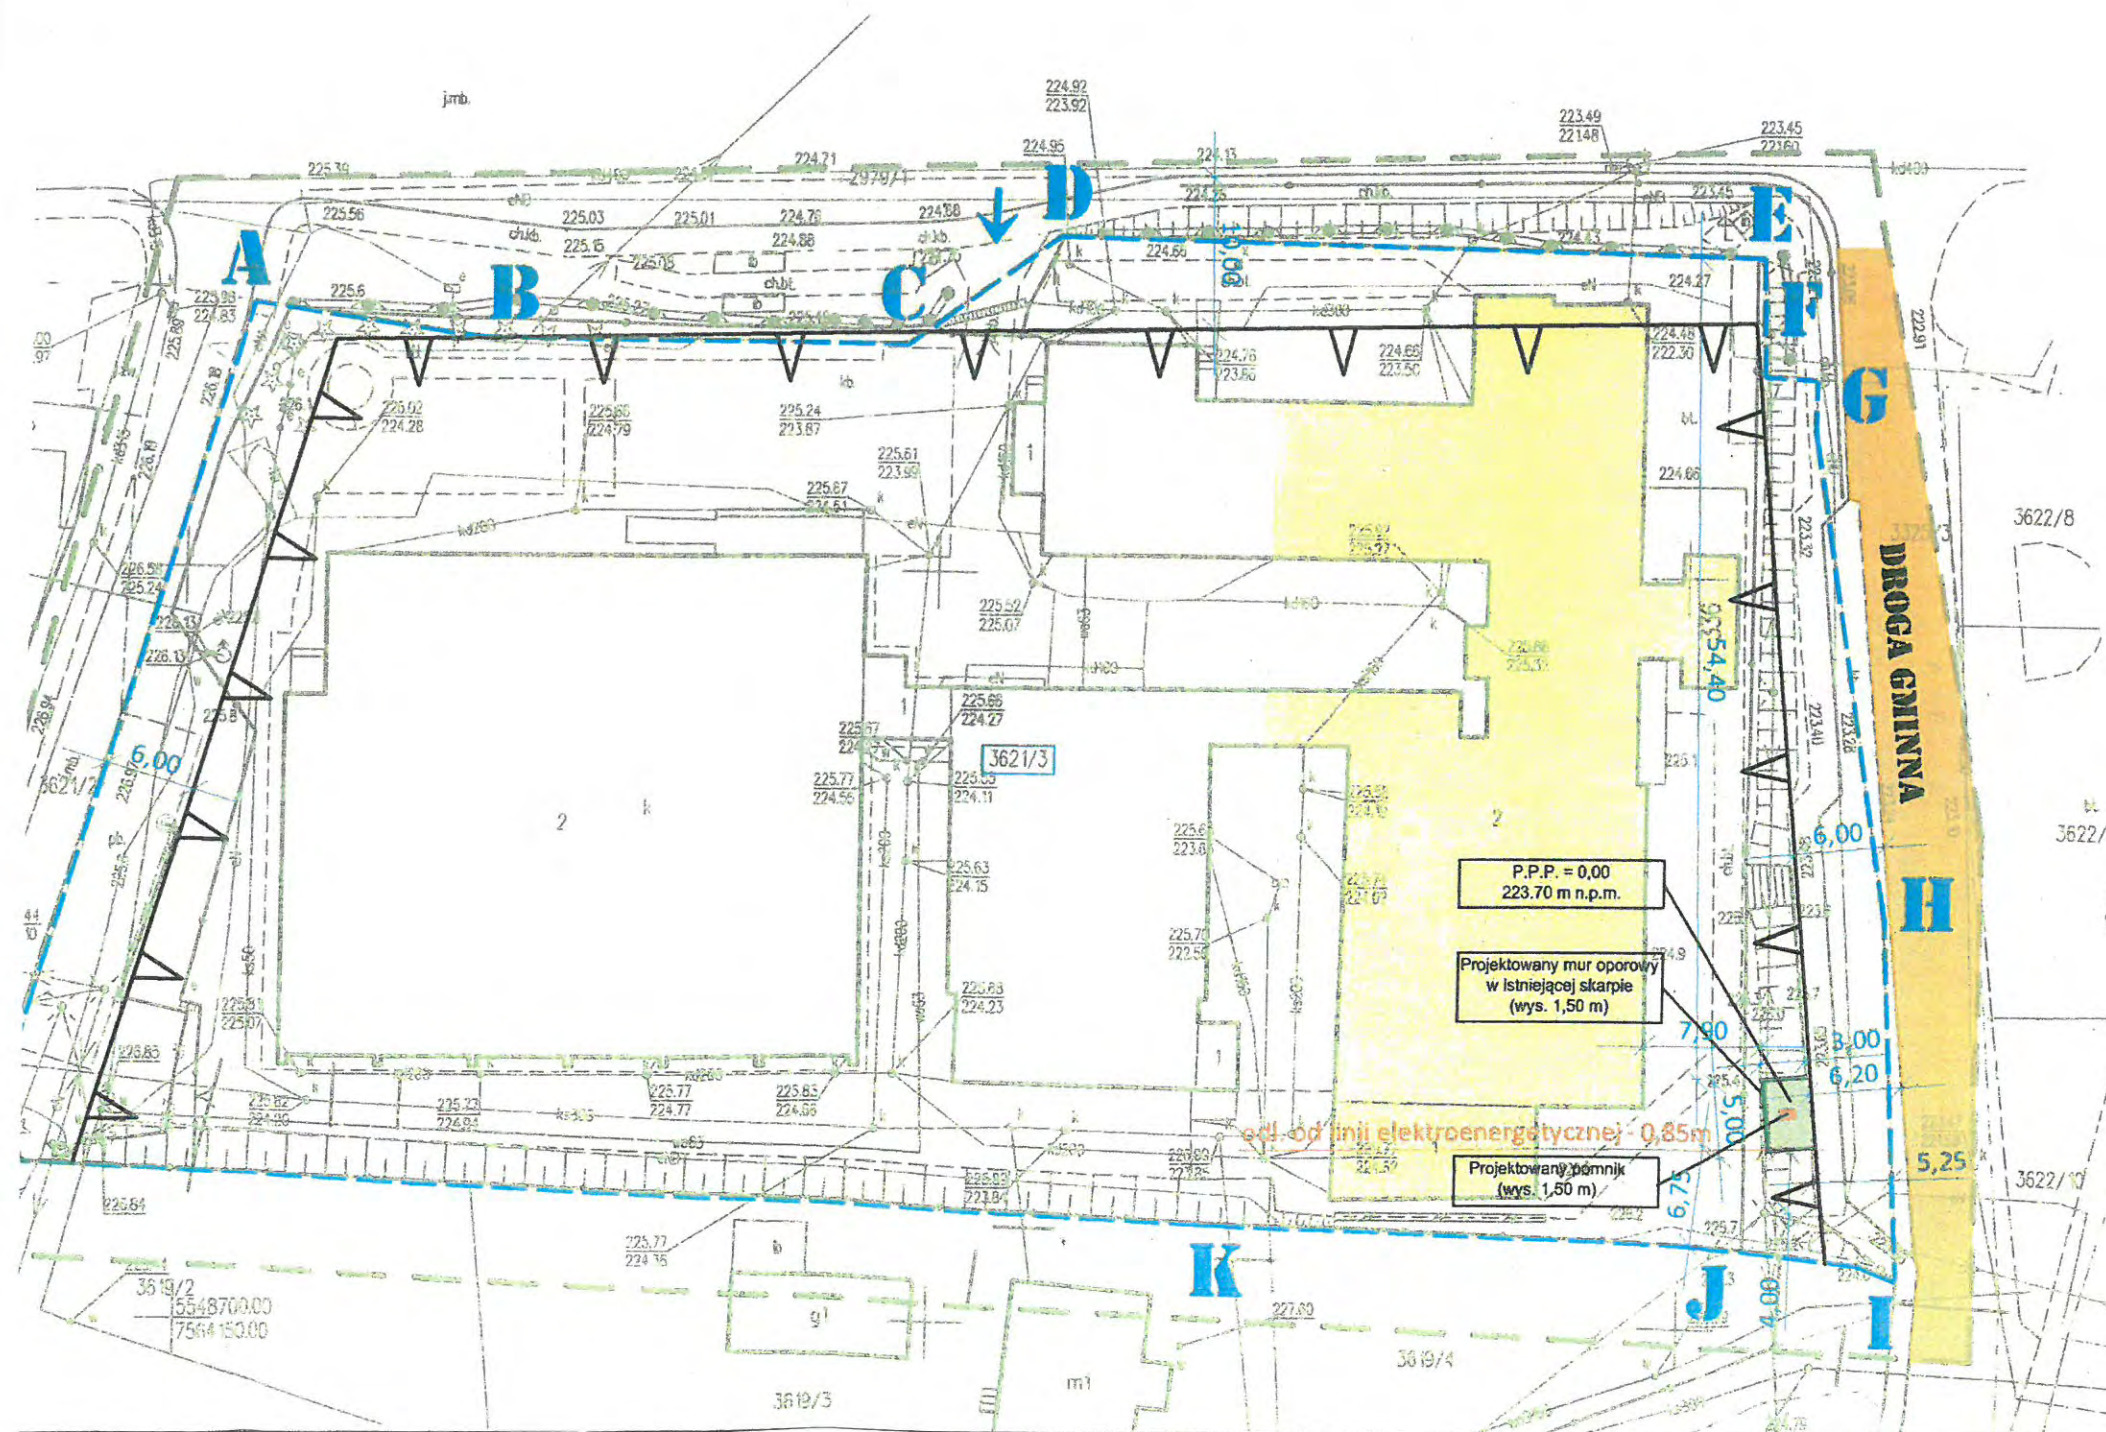

PROJEKT ZAGOSPODAROWANIA TERENU

INWESTOR		GMINA ŚWILCZA 36-072 ŚWILCZA 168			
NAZWA ZAMIERZENIA BUDOWLANEGO		BUDOWA POMNIKA BŁ. KS. JANA BALICKIEGO WRAZ Z MURAMI OPOROWYMI			
ADRES INWESTYCJI		ŚWILCZA, gm. Świlcza Id działki: 181612_2.0008.3621/3			
KATEGORIA OBIEKTU BUDOWLANEGO		VIII- INNE BUDOWLE – OBIEKTY MAŁEJ ARCHITEKTURY			
FUNKCJA	IMIĘ I NAZWISKO	SPECJALNOŚĆ I NUMER UPRAWNIENI BUDOWLANYCH	ZAKRES OPRACOWANIA	DATA OPRACOWANIA	PODPIS
Projektant	mgr inż. arch. Dominik Trąd	do projektowania bez ograniczeń w specjalności architektonicznej nr uprawnień: Rz/A-10/06	Architektura:	10.2025	
Projektant	mgr inż. arch. Bartłomiej STEC	do projektowania bez ograniczeń w specjalności instalacyjnej w zakresie sieci, instalacji i urządzeń elektrycznych i elektroenergetycznych nr uprawnień: PDK/0037/PWOE/16	Instalacje elektryczne:	10.2025	

**STAROSTWO
POWIATOWE
W RZESZOWIE**
 RZESZÓW, październik 2025 r.
Z up. STAROSTY

 Z-ca Projektanta WYDZIAŁU
 BUDOWNICTWA I ARCHITEKTURY

Załącznik nr 1
 do decyzji nr MB.G440.4.174.2025
 z dnia 10.12.2025
 w sprawie:
 1. Zatwierdzenia dokumentacji
 2. Wydania pozwolenia na bu-
 dowę pomnika bł. ks. Jana Balickiego
 dla: Gminy Świlcza

1

SPIS ZAWARTOŚCI PROJEKTU ZAGOSPODAROWANIA TERENU

II.1. OŚWIADCZENIE PROJEKTANTÓW	3
I.2. KOPIE ZAŚWIADCZEŃ PRZYNALEŻNOŚCI DO IZB SAMORZĄDU ZAWODOWEGO	4
I.3. OPIS DO PROJEKTU ZAGOSPODAROWANIA TERENU	9
1. PRZEDMIOT ZAMIERZENIA BUDOWLANEGO	9
2. ISTNIEJĄCY STAN ZAGOSPODAROWANIA DZIAŁKI LUB TERENU INWESTYCJI.	9
3. OPIS PROJEKTOWANEGO ZAGOSPODAROWANIA TERENU	9
4. ZESTAWIENIE POWIERZCHNI I BILANS TERENU	10
5. INFORMACJE I DANE.	10
6. WARUNKI OCHRONY PRZECIWPOŻAROWEJ.	11
7. DANE WYNIKAJĄCE ZE SPECYFIKI, CHARAKTERU I STOPNIA SKOMPLIKOWANIA OBIEKTU BUDOWLANEGO	11
8. INFORMACJA O OBSZARZE ODDZIAŁYWANIA OBIEKTU BUDOWLANEGO	11
I.4. CZĘŚĆ RYSUNKOWA	13
AZ-01 PROJEKT ZAGOSPODAROWANIA TERENU – skala 1:500	13
AZ-01A PRZEKROJE CHARAKTERYSTYCZNE PRZEZ TEREN	14
AZ-02 PROFIL ZBLIŻENIA DO LINII ELEKTROENERGETYCZNEJ – skala 1:200	15

II.1. OŚWIADCZENIE PROJEKTANTÓW

Zgodnie z art.34 ust.3d, pkt.3 Ustawy z dnia 7 lipca 1994 r. Prawo budowlane (tj. Dz. U. z 2025r. poz. 415 z póź. zm.) niniejszym oświadczamy, że projekt zagospodarowania terenu dla inwestycji pn.:

**BUDOWA POMNIKA BŁ. KS. JANA BALICKIEGO WRAZ Z MURAMI OPOROWYMI
w ŚWILCZY, gmina Świlcza na dz. ewid. nr 181612_2.0008.3621/3**

dla

GMINA ŚWILCZA, 36-072 Świlcza 168

został wykonany zgodnie z obowiązującymi przepisami oraz zasadami wiedzy technicznej.

FUNKCJA	IMIĘ I NAZWISKO	SPECJALNOŚĆ I NUMER UPRAWNIENÍ BUDOWLANYCH	ZAKRES OPRACOWANIA	DATA OPRACOWANIA	PODPIS
Projektant	mgr inż. arch. Dominik Trąd	do projektowania bez ograniczeń w specjalności architektonicznej nr uprawnień: Rz/A-10/06	Architektura:	10.2025	
Projektant	mgr inż. arch. Bartłomiej STEC	do projektowania bez ograniczeń w specjalności instalacyjnej w zakresie sieci, instalacji i urządzeń elektrycznych i elektroenergetycznych nr uprawnień: PDK/0037/PWOE/16	Instalacje elektryczne:	10.2025	

I.2. KOPIE ZAŚWIADCZEŃ PRZYNALEŻNOŚCI DO IZB SAMORZĄDU ZAWODOWEGO

NINIEJSZA DECYZJA
STAŁA SIĘ OSTATECZNA

z dniem 2011.09.06
Rzeszów, dnia 2011.09.06.



IZBA ARCHITEKTÓW

Władysław Woźniak
Przewodniczący
Podkarpackiej Okręgowej
Komisji Kwalifikacyjnej
Izby Architektów

PODKARPACKA OKRĘGOWA IZBA ARCHITEKTÓW

OKRĘGOWA KOMISJA KWALIFIKACYJNA

Sygn. akt: POKK-7131/9/2006

Rzeszów, 2006-12-08

DECYZJA Nr Rz/A-10/06

Na podstawie art. 12 ust. 1 pkt 1 i ust. 2, art. 13 ust. 1 pkt 1 i art. 14 ust. 1 pkt 1 ustawy z dnia 7 lipca 1994 r. - Prawo budowlane (tekst jednolity: Dz. U. z 2006 r. Nr 156, poz. 2016), art. 11 i 24 ust. 1 pkt 2 ustawy z dnia 15 grudnia 2000 r. o samorządach zawodowych architektów, inżynierów budownictwa oraz urbanistów (Dz. U. z 2001 r. Nr 5, poz. 42, z późn. zm.) oraz art. 104 i 107 § 1 i 4 ustawy z dnia 14 czerwca 1960 r. - Kodeks postępowania administracyjnego (tekst jednolity: Dz. U. z 2000 r. Nr 98, poz. 1071 z późn. zm.)

stwierdza się, że

Pan mgr inż. arch. Dominik TRĄD ur. 19 lipca 1978 r. w Rzeszowie

posiada odpowiednie wykształcenie techniczne i praktykę zawodową
i po zdaniu egzaminu z wynikiem pozytywnym otrzymuje

UPRAWNIENIA BUDOWLANE

w specjalności architektonicznej do projektowania bez ograniczeń

Decyzja niniejsza jako uwzględniająca w całości żądanie strony nie wymaga uzasadnienia.

Od decyzji przysługuje Panu odwołanie do Krajowej Komisji Kwalifikacyjnej Izby Architektów. Odwołanie wnosi się za pośrednictwem organu, który wydał decyzję tj. Okręgowej Komisji Kwalifikacyjnej Podkarpackiej Okręgowej Izby Architektów, w terminie 14 dni od dnia doręczenia decyzji.

1. Władysław Woźniak	Przewodniczący	
2. Adam Kardyś	z-ca przewodniczącego	
3. Ryszard Witek	z-ca przewodniczącego	
4. Jan Bulsza	Sekretarz	
5. Władysław Boczkaj	Członek	
6. Danuta Gątorska	Członek	
7. Grzegorz Kalita	Członek	

Otrzymują:

1. Pan Dominik Trąd; 35-508 Rzeszów ul. Starzyńskiego 6/19
2. a/a

35-064 Rzeszów, ul. Rynek 8. Tel.: (0-17) 852 48 81. Tel./fax: (0-17) 853 93 51. E-mail: podkarpacka@izbaarchitektow.pl
NIP: 813-32-70-441 Regon: 017466395-00146 Konto: PKO BP I O/Rzeszów Nr 51 10204391 114972590

Za zgodność z oryginałem
Mgr inż. arch. Dominik Trąd
Rz/A-10/06

RZESZÓW, październik 2025 r.



DECYZJA

Na podstawie art. 24 ust. 1 pkt 2 ustawy z dnia 15 grudnia 2000 r. o samorządach zawodowych architektów oraz inżynierów budownictwa (*Dz.U. z 2014 r., poz. 1946 z późn. zm.*) i art. 12 ust. 1 pkt 1, pkt 2, pkt 3, pkt 4 i pkt 5, art. 12 ust. 2 i ust. 3, art. 12 ust. 4c pkt 3, art. 13 ust. 1, ust. 2, ust. 3 i ust. 4, art. 14 ust. 1 pkt 4 lit. c ustawy z dnia 7 lipca 1994 r. Prawo budowlane (*Dz.U. z 2016 r., poz. 290 z późn. zm.*) oraz § 10, § 14 ust. 5 rozporządzenia Ministra Infrastruktury i Rozwoju z dnia 11 września 2014 r. w sprawie samodzielnych funkcji technicznych w budownictwie (*Dz.U. z 2014 r., poz. 1278*), po ustaleniu, że zostały spełnione warunki w zakresie przygotowania zawodowego oraz po złożeniu egzaminu na uprawnienia budowlane z wynikiem pozytywnym, stwierdzamy, że:

Pan Bartłomiej Stec

magister inżynier
(kierunek studiów - elektrotechnika)
urodzony dnia 17 września 1974 r. miejsce urodzenia-Rzeszów
otrzymuje

UPRAWNIENIA BUDOWLANE

numer ewidencyjny PDK/0037/PWOE/16

**do projektowania i do kierowania robotami budowlanymi bez ograniczeń
w specjalności instalacyjnej w zakresie sieci, instalacji i urządzeń
elektrycznych i elektroenergetycznych**

UZASADNIENIE

W związku z uwzględnieniem w całości żądania strony, na podstawie art. 107 § 4 Kodeksu postępowania administracyjnego (*Dz. U. z 2013 r., poz. 267*) odstępuje się od uzasadnienia decyzji.

Zakres nadanych uprawnień budowlanych wskazano na odwrocie decyzji.

Pouczenie

1. Zgodnie z art. 12 ust. 7 ww. ustawy Prawo budowlane - podstawę do wykonywania samodzielnych funkcji technicznych w budownictwie stanowi wpis do centralnego rejestru Głównego Inspektora Nadzoru Budowlanego oraz wpis na listę członków właściwej izby samorządu zawodowego.
2. Od niniejszej decyzji służy odwołanie do Krajowej Komisji Kwalifikacyjnej Polskiej Izby Inżynierów Budownictwa w Warszawie, za pośrednictwem Podkarpackiej Okręgowej Izby Inżynierów Budownictwa w Rzeszowie w terminie 14 dni od daty jej doręczenia.



Skład Orzekający PDK OIIB

mgr inż. Andrzej Mamczur.....
inż. Stanisław Dołęgowski.....
inż. Andrzej Tarczyński.....

Za zgodność z oryginałem
mgr inż. arch. Dominik Trąd
Rz/A/10/06

**Szczegółowy zakres uprawnień
do projektowania i do kierowania robotami budowlanymi bez ograniczeń
w specjalności instalacyjnej w zakresie sieci, instalacji i urządzeń elektrycznych i
elektroenergetycznych**

Pan Bartłomiej Stec

I. Na mocy art. 12 ust. 1 pkt 1, pkt 2, pkt 3, pkt 4 i pkt 5 oraz art. 13 ust. 3 i ust. 4 ustawy Prawo budowlane, w zakresie objętym wyżej wymienioną specjalnością, niniejsze uprawnienia stanowią podstawę do:

- 1. projektowania, sprawdzania projektów architektoniczno – budowlanych i sprawowania nadzoru autorskiego;**
- 2. kierowania budową lub innymi robotami budowlanymi;**
- 3. kierowania wytwarzaniem konstrukcyjnych elementów budowlanych oraz nadzór i kontrolę techniczną wytwarzania tych elementów;**
- 4. wykonywanie nadzoru inwestorskiego;**
- 5. sprawowania kontroli technicznej utrzymania obiektów budowlanych.**

II. Na mocy § 10, § 14 ust. 5 rozporządzenia Ministra Infrastruktury i Rozwoju z dnia 11 września 2014 r. w sprawie samodzielnych funkcji technicznych w budownictwie (Dz. U. z 2014 r., poz. 1278) uprawnienia budowlane w specjalności instalacyjnej w zakresie sieci, instalacji i urządzeń elektrycznych i elektroenergetycznych bez ograniczeń uprawniają do projektowania obiektu budowlanego lub kierowania robotami budowlanymi związanymi z obiektem budowlanym, takim jak: sieci, instalacje i urządzenia elektryczne i elektroenergetyczne, w tym kolejowe, trolejbusowe i tramwajowe sieci trakcyjne, sieci trakcyjne metra, wraz z instalacjami i urządzeniami technicznymi zasilania, w tym kolejowej, trolejbusowej i tramwajowej sieci trakcyjnej, sieci trakcyjne metra oraz elektrycznego ogrzewania rozjazdów.

Uprawnienia budowlane do projektowania uprawniają również do sporządzania projektów zagospodarowania działki lub terenu w zakresie specjalności, objętej niniejszymi uprawnieniami.

Otrzymują:

1. Pan Bartłomiej Stec
Zam. Osiedle Młodych 13/19
39-120 Sędziszów Młp
2. Główny Inspektor
Nadzoru Budowlanego
3. aa



Skład Orzekający PDK OIIB

mgr inż. Andrzej Mamczur
inż. Stanisław Dołęgowski
inż. Andrzej Tarczyński

Za zgodność z oryginałem
mgr inż. arch. Dominik Trąd
Rz/A-10/06

RZESZÓW, październik 2025 r.



IZBA ARCHITEKTÓW
RZECZYPOSPOLITEJ POLSKIEJ

Podkarpacka Okręgowa Rada Izby Architektów RP

ZAŚWIADCZENIE - ORYGINAŁ

(wypis z listy architektów)

Podkarpacka Okręgowa Rada Izby Architektów RP zaświadcza, że:

mgr inż. arch. Dominik Trąd

posiadający kwalifikacje zawodowe do pełnienia samodzielnych funkcji technicznych w budownictwie w specjalności architektonicznej i w zakresie posiadanych uprawnień nr **Rz/A-10/06**, jest wpisany na listę członków Podkarpackiej Okręgowej Izby Architektów RP pod numerem: **PK-0242**.

Członek czynny od: 23-02-2007 r.

Data i miejsce wygenerowania zaświadczenia: 24-01-2025 r. Rzeszów.

Zaświadczenie jest ważne do dnia: 31-10-2025 r.

Podpisano elektronicznie w systemie informatycznym Izby Architektów RP przez:
Grzegorz Ruszel, Sekretarz Okręgowej Rady Izby Architektów RP.

Nr weryfikacyjny zaświadczenia:

PK-0242-6BD1-7C7C-BD19-275A

Dane zawarte w niniejszym zaświadczeniu można sprawdzić podając nr weryfikacyjny zaświadczenia w publicznym serwisie internetowym Izby Architektów: www.izbaarchitektow.pl lub kontaktując się bezpośrednio z właściwą Okręgową Izbą Architektów RP.

Za zgodność z oryginałem
mgr inż. arch. Dominik Trąd

Rz/A-10/06

RZESZÓW, październik 2025 r.



P O L S K A
I Z B A
I N Ż Y N I E R Ó W
B U D O W N I C T W A

Zaświadczenie

o numerze weryfikacyjnym:

PDK-IFM-HAH-4CM *

Pan Bartłomiej Michał Stec o numerze ewidencyjnym PDK/IE/0238/16
adres zamieszkania os. Młodych 13/19, 39-120 Sędziszów Małopolski
jest członkiem Podkarpackiej Okręgowej Izby Inżynierów Budownictwa i posiada wymagane
ubezpieczenie od odpowiedzialności cywilnej.
Niniejsze zaświadczenie jest ważne od 2025-01-01 do 2025-12-31.

Zaświadczenie zostało wygenerowane elektronicznie i opatrzone bezpiecznym podpisem elektronicznym
weryfikowanym przy pomocy ważnego kwalifikowanego certyfikatu w dniu 2025-01-08 roku przez:

Grzegorz Dubik, Przewodniczący Rady Podkarpackiej Okręgowej Izby Inżynierów Budownictwa.

* Weryfikację poprawności danych w niniejszym zaświadczeniu można sprawdzić za pomocą numeru weryfikacyjnego zaświadczenia na
stronie Polskiej Izby Inżynierów Budownictwa www.piiib.org.pl lub kontaktując się z biurem właściwej Okręgowej Izby Inżynierów
Budownictwa.



Za zgodność z oryginałem
mgr inż. arch. Dominik Trąd
Rz/A-10/06

RZESZÓW, październik 2025 r.

I.3. OPIS DO PROJEKTU ZAGOSPODAROWANIA TERENU

DANE PODSTAWOWE:

<u>Inwestor:</u>	Gmina Świlcza 36-072 Świlcza 168	
<u>Adres inwestycji:</u>	ŚWILCZA, gm. Świlcza dz. nr ew. 181612_2.0008.3621/3 Świlcza obr. 0008 ŚWILCZA	
<u>Zespół projektowy:</u>		
- architektura	mgr inż. arch. Dominik TRĄD	Rz / A – 10 / 06
- instalacje elektryczne	mgr inż. Bartłomiej STEC	PDK/IE/0238/16
<u>Podstawa opracowania:</u>		

- Ustalenia z inwestorem,
- Mapa do celów projektowych,
- Decyzja o warunkach zabudowy znak RGP.6730.347.2024.BO.

Stan prawny terenu:

Działka nr **3621/3** w m. Świlcza jest własnością Gminy Świlcza.

1. PRZEDMIOT ZAMIERZENIA BUDOWLANEGO.

Przedmiotem zamierzenia budowlanego jest budowa pomnika bł. ks. Jana Balickiego wraz z murami oporowymi oraz utwardzeniem terenu.

2. ISTNIEJĄCY STAN ZAGOSPODAROWANIA DZIAŁKI LUB TERENU INWESTYCJI.

Teren płaski zagospodarowany zabudowaniami szkoły podstawowej w Świlczy. W miejscu lokalizacji pomnika znajduje się istniejąca skarpa nasypu, linia napowietrzna elektroenergetyczna oraz zatoczka autobusowa.

3. OPIS PROJEKTOWANEGO ZAGOSPODAROWANIA TERENU.

3.1. Lokalizacja projektowanych obiektów:

Projektowany pomnik wraz z murami oporowymi zlokalizowany zostanie

- Od strony północnej – 54,40 m od północnej granicy działki drogowej (DK nr 94) z zachowaniem nieprzekraczalnej linii zabudowy – 10 m od krawędzi jezdni tej drogi,
- od strony wschodniej – 6,20 m od granicy działki drogowej (droga gminna (108769R)) z zachowaniem nieprzekraczalnej linii zabudowy – 6m od krawędzi jezdni tej drogi,
- od strony południowej – 4,00 m od słupa napowietrznej linii elektroenergetycznej oraz 6,75 m od granicy działki,
- od strony zachodniej – min. 7,80 m do ściany budynku szkoły podstawowej.

3.2. Urządzenia budowlane związane z obiektami budowlanymi.

Projektowana budowa nie powoduje konieczności wykonania nowych sieci i przyłączy infrastruktury technicznej.

Lokalizacja pomnika oraz muru oporowego w zbliżeniu do sieci elektroenergetycznej uzgodniona pismem PGE znak 331/2025 z dnia 17-10-2025 r.

3.3. Sposób odprowadzania lub oczyszczania ścieków.

Wody opadowe i roztopowe z nawierzchni utwardzonych – płyty fundamentowej muru oporowego zostaną odprowadzone powierzchniowo na tereny biologicznie czynne na działce inwestora.

3.4. Układ komunikacyjny

W ramach inwestycji projektuje się nawierzchnie utwardzone wokół projektowanego pomnika stanowiące dojście do niego. Nawierzchnia utwardzona projektowana połączona będzie z istniejącym ciągiem pieszym - chodnikiem.

3.5. Sposób dostępu do drogi publicznej

Teren objęty wnioskiem posiada dostęp do drogi publicznej – drogi krajowej nr 94 poprzez istniejący zjazd i drogę gminną nr 108769R.

3.6. Parametry techniczne sieci i urządzeń uzbrojenia terenu

Planowana inwestycja nie powoduje konieczności przebudowy istniejących bądź budowy nowych sieci i urządzeń uzbrojenia terenu.

3.7. Ukształtowanie terenu i układ zieleni

Projektowany pomnik w otoczeniu muru oporowego zostanie „wcięty” w istniejący nasyp. Skarpa w obrębie muru oporowego przeznaczona jest do likwidacji, natomiast pozostała część działki bez zmian w ukształtowaniu terenu.

4. ZESTAWIENIE POWIERZCHNI I BILANS TERENU.

• powierzchnia terenu inwestycji:	7.200,00	m ²
• powierzchnia zabudowy:	3.107,00	m ²
- istniejąca zabudowy kubaturowej	3.092,00	m ²
- proj. powierzchnia pomnika wraz z murami oporowymi (w WZ nie określa się)	15,00	m ²
• powierzchnia biologicznie czynna (istniejąca)	2.305,00	m ²
• powierzchnia utwardzona (dojścia, dojazdy, drogi)	1.788,00	m ²
- istniejąca	1.774,56	m ²
- projektowana	13,44	m ²

5. INFORMACJE I DANE.

Planowana inwestycja polegać będzie na budowie muru oporowego okalającego pomnik ks. Jana Balickiego, wraz z obeliskiem tego pomnika.

5.1. Informacja o rodzaju ograniczeń lub zakazów w zabudowie i zagospodarowaniu terenu.

Dla projektowanej inwestycji zostały wyznaczone nieprzekraczalne linie zabudowy:

- 10 m od krawędzi jezdni drogi krajowej nr 94,
- 6 m od krawędzi jezdni drogi gminnej.

5.2. Informacja o ochronie konserwatorskiej lub wpisie do rejestru lub ewidencji zabytków.

Teren, na którym jest planowana inwestycja jest wpisany do gminnej ewidencji zabytków.

Lokalizacja przedmiotowej inwestycji na tym terenie uzgodniona pismem Wojewódzkiego Urzędu Ochrony Zabytków z/s w Przemyśle — Delegatura w Rzeszowie, znak RZIRN.5152.281.2025.AM.

5.3. Informacja o wpływie eksploatacji górniczej.

Teren inwestycji nie podlega wpływom eksploatacji górniczej i nie znajduje się w granicach terenu górniczego.

5.4. Informacja o charakterze, cechach istniejących i przewidywanych zagrożeń dla środowiska oraz higieny i zdrowia użytkowników projektowanych obiektów budowlanych i ich otoczenia.

Realizacja zamierzenia budowlanego nie stanowi zagrożenia dla otoczenia ze względu na emisję zanieczyszczeń gazowych, pyłowych, płynnych ani hałasu przekraczającego dopuszczalne dla tego typu inwestycji normy.

Projektowana inwestycja nie będzie powodować zwiększenia emisji zanieczyszczeń w stosunku do stanu istniejącego.

6. WARUNKI OCHRONY PRZECIWPOŻAROWEJ.

Projektowany mur oporowy oraz pomnik – nie dotyczy.

7. DANE WYNIKAJĄCE ZE SPECYFIKI, CHARAKTERU I STOPNIA SKOMPLIKOWANIA OBIEKTU BUDOWLANEGO.

Nie dotyczy.

8. INFORMACJA O OBSZARZE ODDZIAŁYWANIA OBIEKTU BUDOWLANEGO.

Lokalizacja przedmiotowej inwestycji, zgodna jest z przepisami § 12 ust. 1 pkt 1, §23 ust. 1, §271 i §272 ust.1 Rozporządzenia Ministra Infrastruktury z dnia 12 kwietnia 2002 r. w sprawie warunków technicznych, jakim powinny odpowiadać budynki i ich usytuowanie (Dz. U. Nr 75, poz. 690 z p.zm.).

8.1. Analiza przesłaniania i zacieniania budynku nowoprojektowanego i jego oddziaływania na działki sąsiednie.

Nie dotyczy

8.2. Ochrona p.poż.

Nie dotyczy.

8.3. Warunki ochrony środowiska i zdrowia ludzi.

8.3.1. Ochrona przed hałasem:

W zakresie emisji zanieczyszczeń do powietrza i emisji hałasu nie będą występowały przekroczenia poza dotychczasowe poziomy. Planowane przedsięwzięcie nie będzie źródłem ponadnormatywnych wartości poziomu hałasu na najbliższych terenach i spełniać będzie wymagania Ministra Środowiska z dnia 14 czerwca 2007 r w sprawie dopuszczalnych poziomów hałasu w środowisku.

8.3.2. Ochrona środowiska:

Projektowany obiekt nie stwarza zagrożenia dla środowiska oraz higieny i zdrowia użytkowników i nie pogarszają warunków na terenach sąsiednich.

Projektowana inwestycja nie należy do mogących znacząco oddziaływać na środowisko i nie ma wymagania uzyskania decyzji o środowiskowych uwarunkowaniach.

8.3.3. Ochrona wód:

Wody opadowe i roztopowe z projektowanej inwestycji odprowadzane będą powierzchniowo na teren biologicznie czynny na działce inwestora.

Wymóg nie pogarszanie stosunków wodnych na działkach sąsiednich – spełniony.

Projekt przedsięwzięcie nie spowoduje znaczących negatywnych oddziaływań na środowisko wodno-gruntowe.

8.3.4. Warunki ochrony zabytków:

Na terenie inwestycji zlokalizowany jest obiekt wpisany do gminnej ewidencji zabytków – szkoła podstawowa w Świlczy (budynek murowany z lat 30-tych XX wieku). Lokalizację projektowanych obiektów uzgodniono na etapie projektowania z Wojewódzkim Urzędem Ochrony Zabytków z/s w Przemyślu – Delegatura w Rzeszowie, pismem znak RZIRN.5152.281.2025.AM.

8.3.5. Warunki ochrony obiektów budowlanych na terenach górniczych:

Projektowany obszar nie leży na terenie eksploatacji górniczej. Teren nie jest objęty zasięgiem obszaru górniczego.

8.4. Zakres obszaru oddziaływania obiektu na działki sąsiednie.

Obszar oddziaływania projektowanej inwestycji obejmuje działki:

- **dz. nr ewid. 3621/3 – działka będąca terenem inwestycji**

8.5. Podstawa prawna opracowania

- Ustawa z dnia 7 lipca 1994 r. - Prawo budowlane (Dz. U. 415 z 2025 r. z póź. zm.),
- Ustawa z dnia 20 lipca 2017 r. - Prawo wodne (Dz. U. 2024 poz. 1087),
- Ustawa z dnia 21 marca 1985 r. o drogach publicznych (Dz.U. 2024 poz. 320),
- Rozporządzenie Ministra Infrastruktury z dnia 12 kwietnia 2002 r. w sprawie warunków technicznych, jakim powinny odpowiadać budynki i ich usytuowanie.

PROJEKTOWAŁ:

mgr inż. arch. Dominik Trąd
nr upr. Rz/A – 10/06



RZESZÓW, październik 2025 r.

MAPA DO CELÓW PROJEKTOWYCH

skala 1:500

Nazwa miejscowości: Świlcza

Identyfikator i nazwa jednostki ewidencyjnej: 181612_2 Świlcza

Identyfikator i nazwa obrębu ewidencyjnego: 0008 Świlcza

Oznaczenie kancelaryjne zgłoszenia pracy geodezyjnej: G.6641.1.10337.2025

Układ współrzędnych płaskich prostokątnych: 2000s7

Układ wysokościowy: Amsterdam (PL-EVRF2007-NH)

L.k.s.r.: 105/2025

Obszar aktualizacji oznaczono linią przerywaną.

Mapa aktualna w oznaczonym zakresie na dzień 22.09.2025r.

Informacja o służebnościach gruntowych:

- nie badano ze względu na charakter inwestycji.


Nie wyklucza się istnienia w terenie innych nie wykazanych na niniejszej mapie urządzeń podziemnych, które nie były zgłoszone do inwentaryzacji.

Wykonawca:

BIURO USŁUG
GEODEZYJNO-KARTOGRAFICZNYCH
„GEO-SCAN”
Janusz Bober
35-113 Rzeszów, ul. Akacjowa 24
tel. 17 856 53-25, kom. 501 148 745
NIP 813-168-85-09, REGON 690351015

GEODETA UPRAWNIENY
Janusz Bober
upr. geod. 15853 wyd. przez GCK
35-113 Rzeszów, ul. Akacjowa 24
tel. 501 148 745


Oświadczam, że niniejszy dokument został opracowany w wyniku pracy geodezyjnej, której rezultaty zawiera operat techniczny pozytywnie zweryfikowany.	
Jednocześnie informuję, że jestem świadomy odpowiedzialności karnej za złożenie fałszywego oświadczenia.	
Identyfikator zgłoszenia prac geodezyjnych	G.6641.1.10337.2025
Nr i data sporządzenia protokołu pozytywnej weryfikacji	G.6641.1.10337.2025_1 2025-09-24
Organ służby geodezyjnej	Starosta Rzeszowski
Wykonawca pracy geodezyjnej	Biuro Usług geodezyjno-kartograficznych GEO-SCAN 35-113 Rzeszów ul. Akacjowa 24
Imię i nazwisko oraz nr uprawnień zawodowych kierownika pracy geodezyjnej	Geodeta Uprawniony Janusz Bober Świad.G.G.K Nr 15853

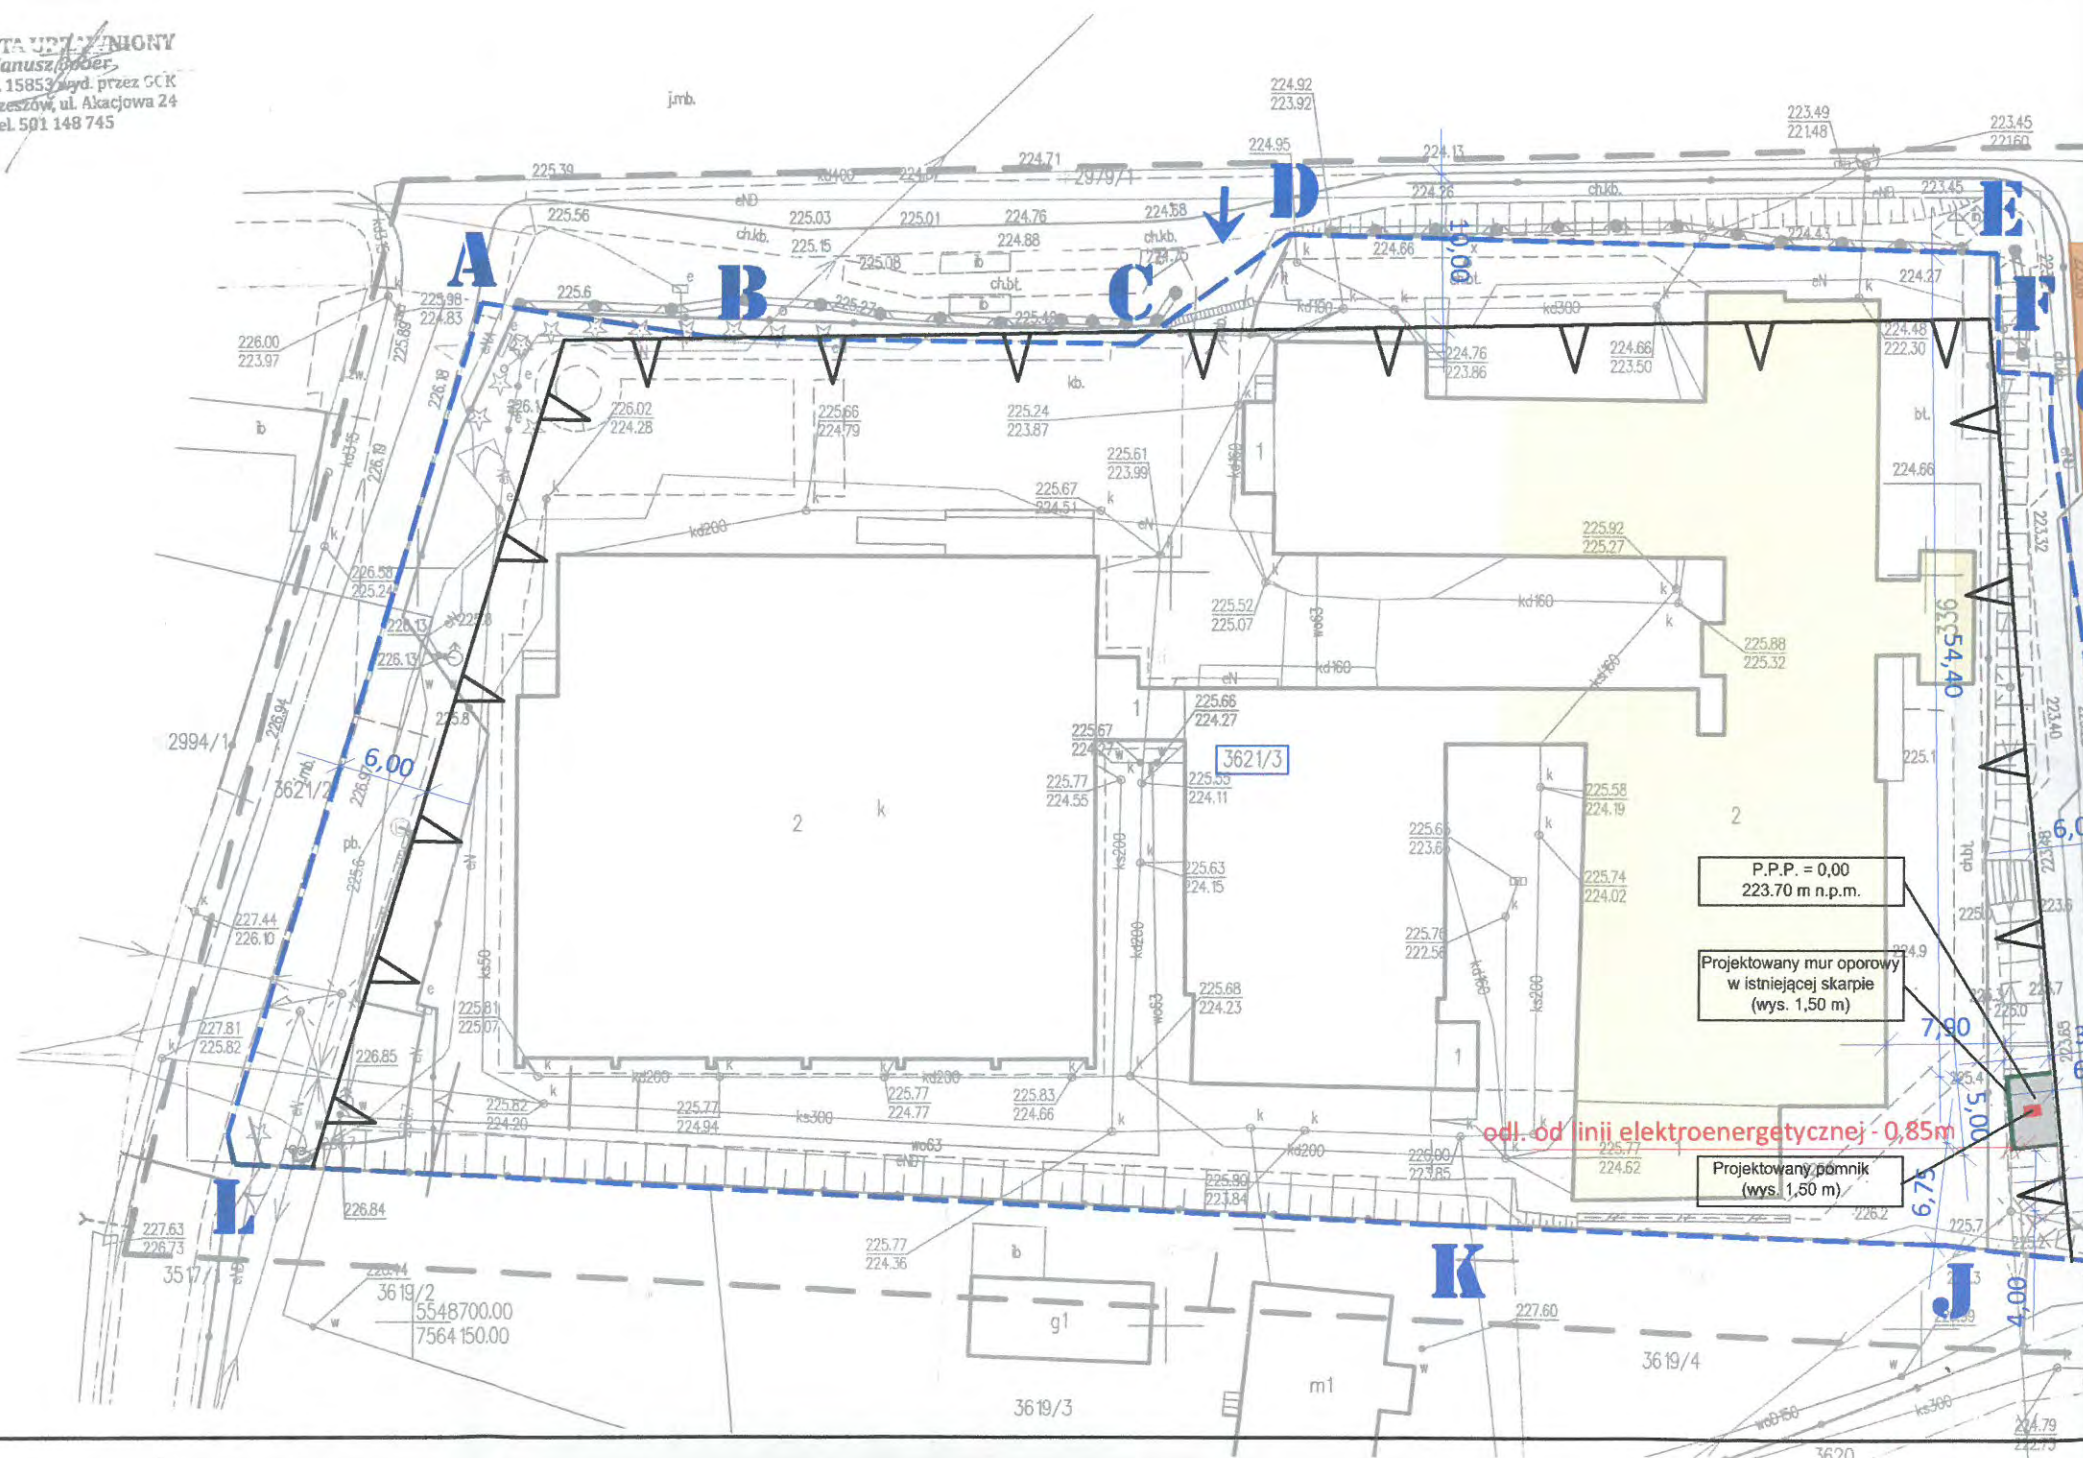


lcza
cza
10337.2025
s7
H)

5r.

ejszej
yzacji.

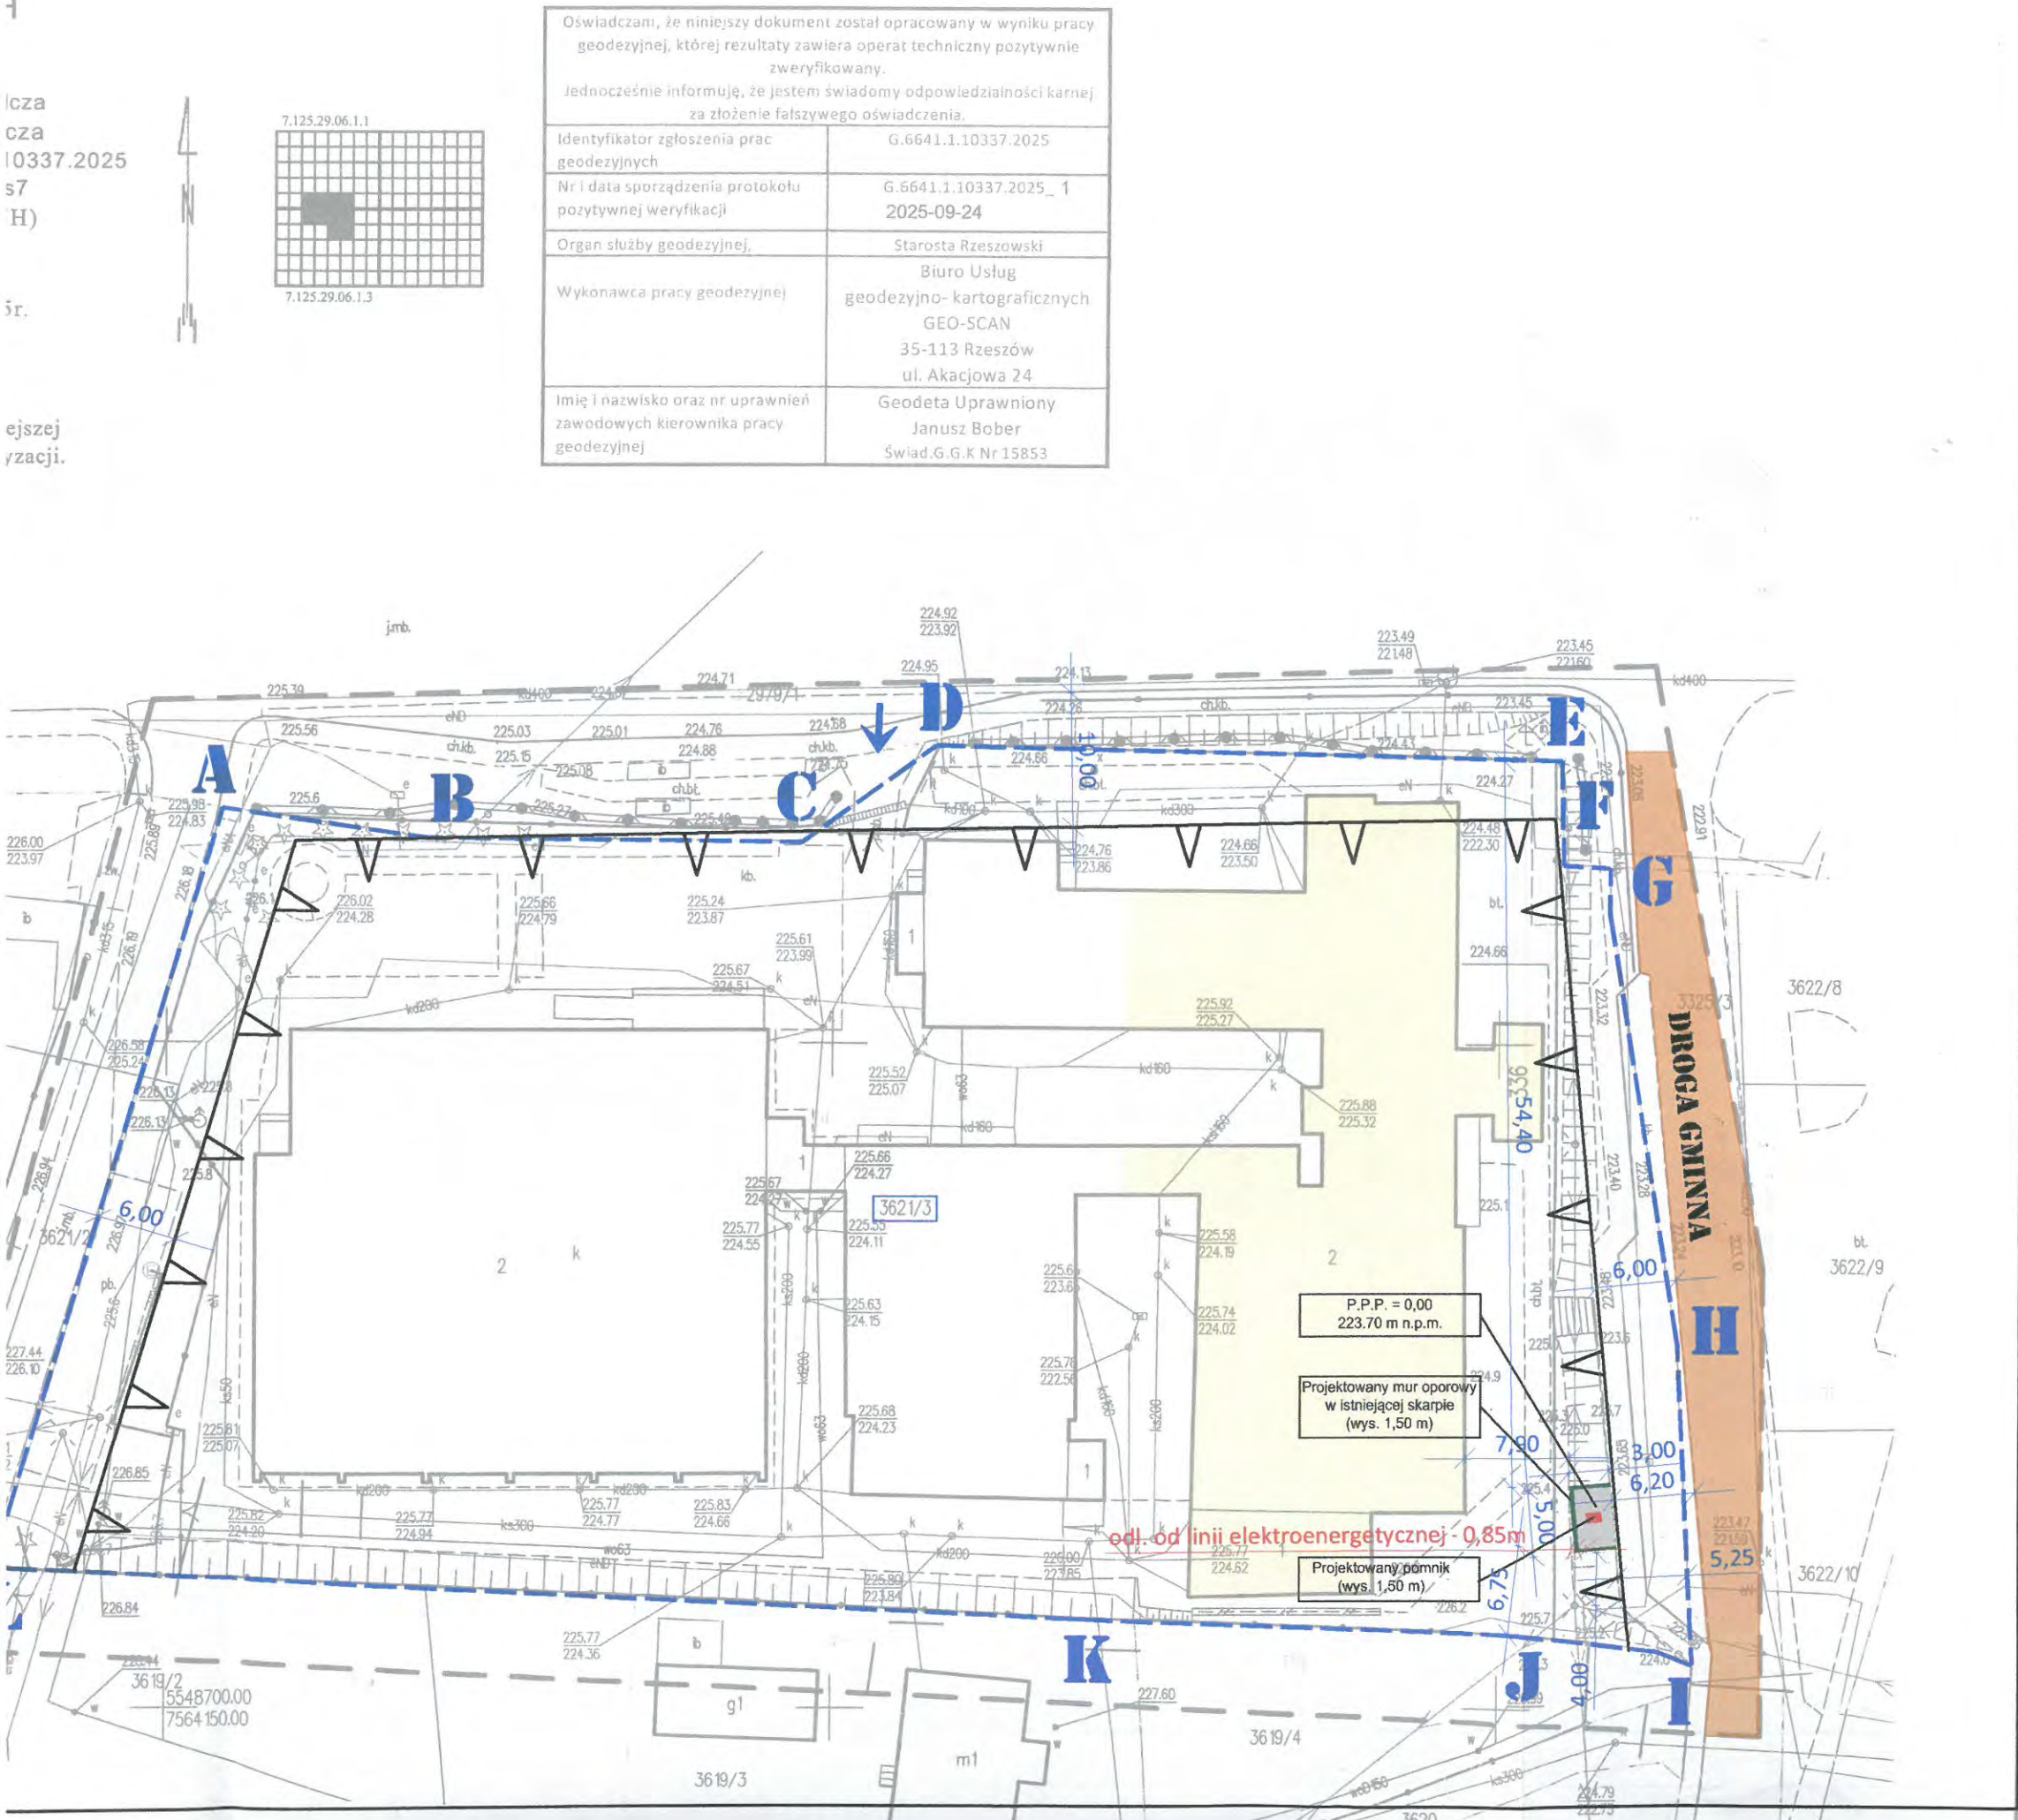

A...L

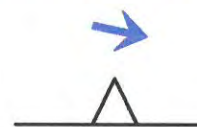

GRANICA TERENU INWESTYCJI
GRANICA DZIAŁKI INWESTORA
OBJĘTA DECYZJĄ RGP.6730.347.2024.80

WJAZD NA TEREN INWESTYCJI

NIEPRZEKRACZALNA LINIA ZABUDOWY
10 m OD KRAWĘDZI JEZDNI DROGI KRAJOWEJ NR 94
6 m OD KRAWĘDZI JEZDNI DROGI GMINNEJ

ISTNIEJĄCY BUDYNEK SZKOŁY PODSTAWOWEJ
CZĘŚĆ ZABYTKOWA WPISANA DO GMINNEJ EWIDENCJI ZABYTKÓW

PROJEKTOWANY MUR OPOROWY W SKARPIE
(WYS. 1,50 m)

PROJEKTOWANY POMNIK NA POSTUMENCIE


PROJEKTOWANA NAWIERZCHNIA UTWARDZONA
Z KOSTKI BETONOWEJ WIBROPASOWANEJ

KOPIA MAPY ZGODNA Z ORYGINAŁEM
MAPY DO CELÓW PROJEKTOWYCH

N		domi pracownia projektowa m: +48 693 287 811, e: biuro@architekturadomi.pl			
IMIĘ I NAZWISKO	NR UPR.	DATA	PODPIS		
ARCHITEKTURA					
PROJEKTOWAŁ:	mgr inż. arch. Dominik TRĄD	Rz/A - 10/06	10.2025 r.		
SPRAWDZIŁA:					
INSTALACJE ELEKTRYCZNE					
PROJEKTOWAŁ:	mgr inż. Bartłomiej STEC	PDK/0037/ PWOE/16	10.2025 r.		
SPRAWDZIŁA:					
PROJEKT:	ADRES: ŚWILCZA, gm. Świlcza dz. nr ew. 3621/3, obr.0008	INWESTOR:			
POMNIK WRAZ Z MUREM OPOROWYM		GMINA ŚWILCZA 36-072 ŚWILCZA 168			
TYTUŁ RYSUNKU					
PROJEKT ZAGOSPODAROWANIA TERENU					
SKALA	BRANŻA	FAZA	DATA	ZMIANA NR	NR RYS.
1:500	A	PZT	październik 2025	00	AZ_01





LOKALIZACJA PRZEKROJU - skala 1:250

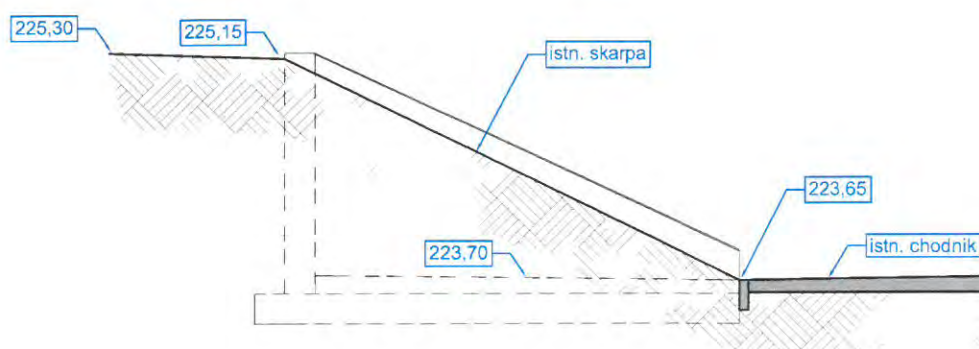

PRZEKRÓJ A-A skala 1:20

P.P.P. = 0,00 = 223,70 m n.p.m.

 domi pracownia projektowa m. +48 693 287 811, e. biuro@architekturadomi.pl					
IMIĘ I NAZWISKO		NR UPR.	DATA	PODPIS	
ARCHITEKTURA					
PROJEKTOWAŁ:	mgr inż. arch. Dominik TRĄD	Rz/A - 10/06	10.2025 r.		
SPRAWDZIŁA:	_____	_____	_____		
PROJEKT:	ADRES: ŚWILCZA, gm. Świlcza dz. nr ew. 3621/3, obr.0008		INWESTOR:		
POMNIK WRAZ Z MUREM OPOROWYM			GMINA ŚWILCZA 36-072 ŚWILCZA 168		
TYTUŁ RYSUNKU					
PRZEKRÓJ CHARAKTERYSTYCZNY PRZEZ TEREN					
SKALA	BRANŻA	FAZA	DATA	ZMIANA NR	NR RYS.
1:20	A	PA-B	październik 2025	00	AZ_01A

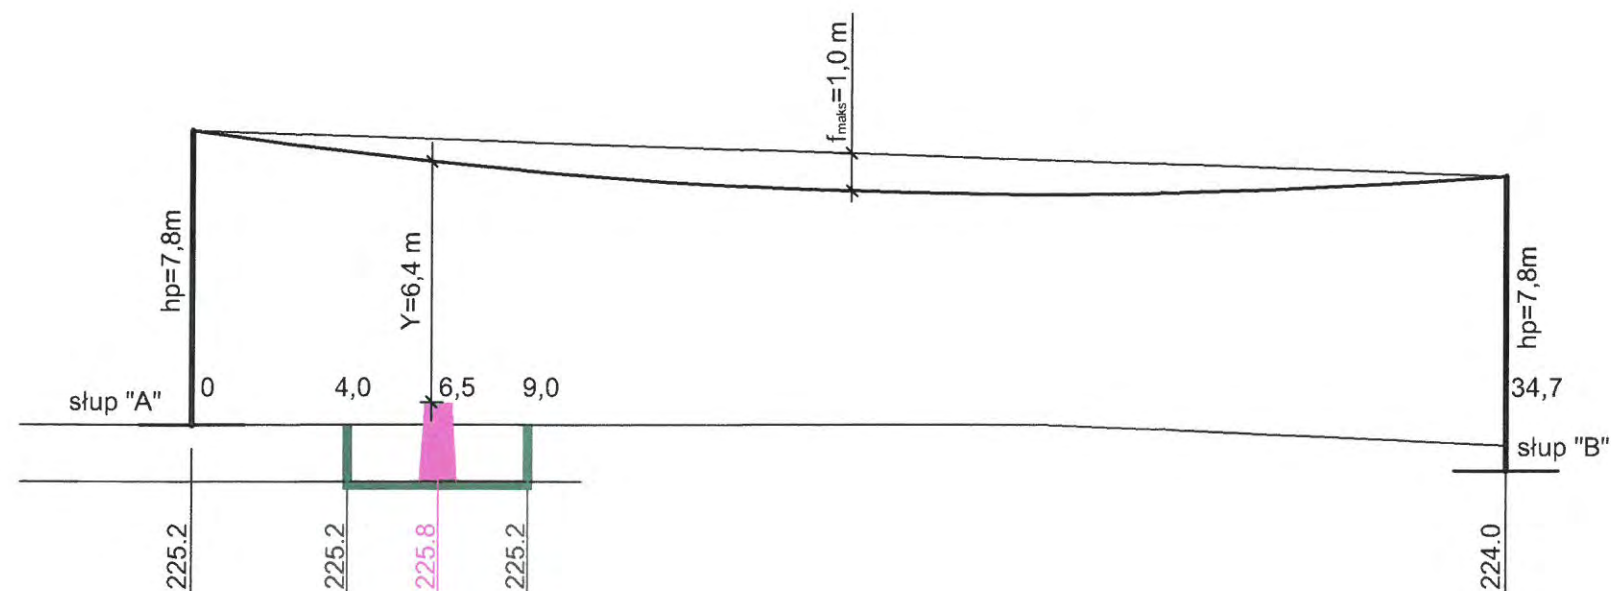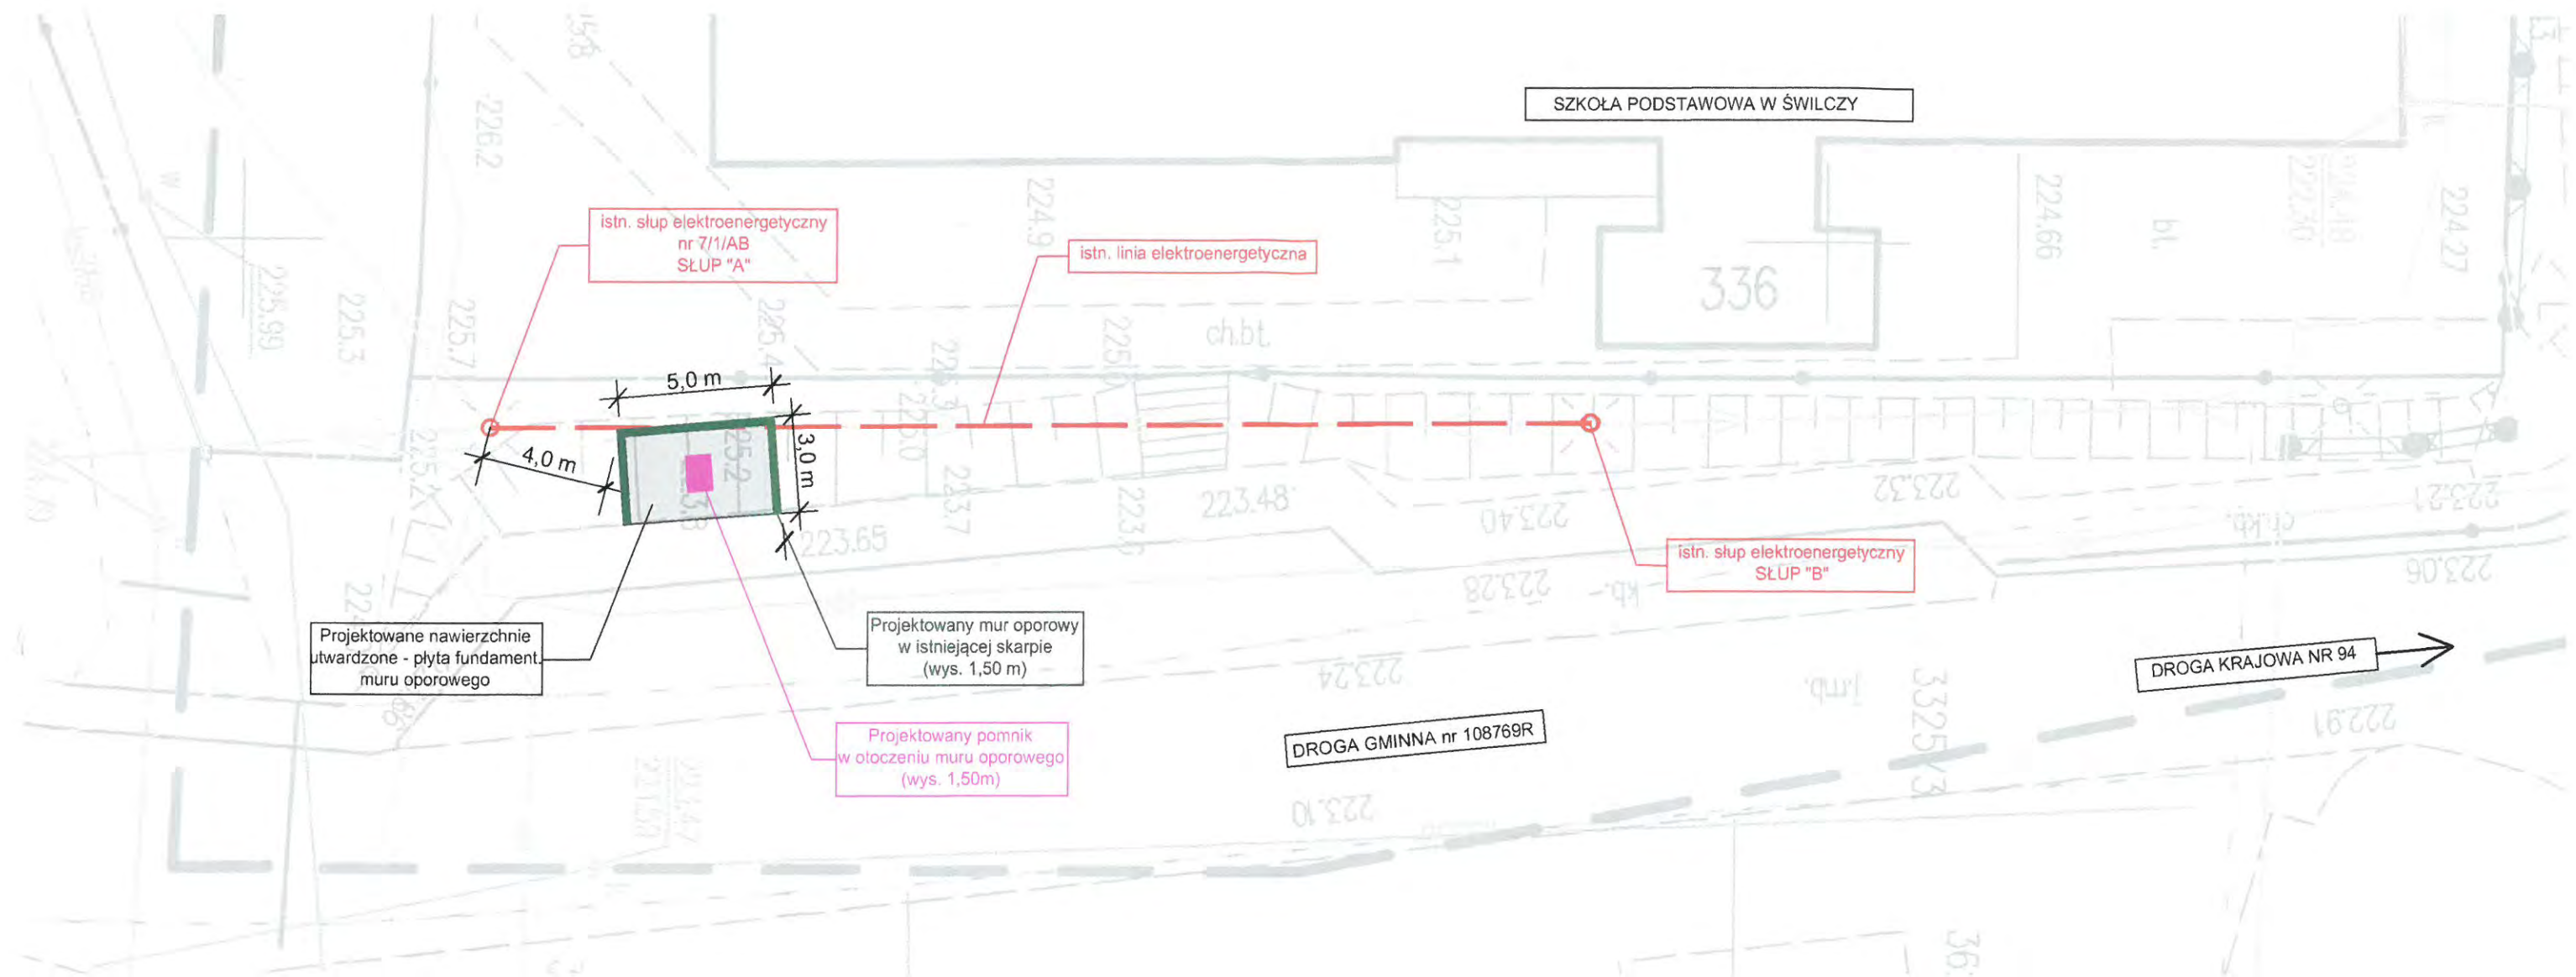

	domi pracownia projektowa m: +48 693 287 811, e: biuro@architekturadomi.pl				
	IMIĘ I NAZWISKO	NR UPR.	DATA	PODPIS	
ARCHITEKTURA					
PROJEKTOWAŁ:	mgr inż. arch. Dominik TRĄD	Rz/A - 10/06	10.2025 r.		
SPRAWDZIŁ:	_____	_____	_____	_____	
INSTALACJE ELEKTRYCZNE					
PROJEKTOWAŁ:	mgr inż. Bartłomiej STEC	PDK/0037/PWOE/16	10.2025 r.		
SPRAWDZIŁ:	_____	_____	_____	_____	
PROJEKT:	ADRES:	INWESTOR:			
POMNIK WRAZ Z MUREM OPOROWYM	ŚWILCZA, gm. Świlcza dz. nr ew. 3621/3, obr.0008	GMINA ŚWILCZA 36-072 ŚWILCZA 168			
TYTUŁ RYSUNKU					
PROFIL ZBLIŻENIA DO LINII ELEKTROENERGETYCZNEJ					
SKALA	BRANŻA	FAZA	DATA	ZMIANA NR	NR RYS.
1:200	A, E	PZT	październik 2025	00	AZ_02

PROJEKT ARCHITEKTONICZNO-BUDOWLANY

INWESTOR		GMINA ŚWILCZA 36-072 ŚWILCZA 168			
NAZWA ZAMIERZENIA BUDOWLANEGO		BUDOWA POMNIKA BŁ. KS. JANA BALICKIEGO WRAZ Z MURAMI OPOROWYMI			
ADRES INWESTYCJI		ŚWILCZA, gm. Świlcza Id działki: 181612_2.0008.3621/3			
KATEGORIA OBIEKTU BUDOWLANEGO		VIII– INNE BUDOWLE – OBIEKTY MAŁEJ ARCHITEKTURY			
FUNKCJA	IMIĘ I NAZWISKO	SPECJALNOŚĆ I NUMER UPRAWNIENI BUDOWLANYCH	ZAKRES OPRACOWANIA	DATA OPRACOWANIA	PODPIS
Projektant	mgr inż. arch. Dominik Trąd	do projektowania bez ograniczeń w specjalności architektonicznej nr uprawnień: Rz/A-10/06	Architektura:	10.2025	
Projektant	mgr inż. Sebastian Rzepka	do projektowania bez ograniczeń w specjalności konstrukcyjno- budowlanej, nr uprawnień: PDK/0261/POOK/15	Konstrukcja (opinia geotechniczna):	10.2025	

**STAROSTWO
POWIATOWE
W RZESZOWIE**
 Z up. STAROSTY
 ZŁA ST. KULTURA WYDZIAŁU
 BUDOWNICTWA I ARCHITEKTURY

Załącznik nr 1
 do decyzji nr AB.6740.4.174.2025
 z dnia 16.12.2025
 w sprawie:
 1. Zatwierdzenia dokumentacji
 2. Wydania pozwolenia na bu-
 dowę pomnika bł. ks. Jana Balickiego
 dla: Gminy Świlcza

SPIS ZAWARTOŚCI PROJEKTU ARCHITEKTONICZNO-BUDOWLANEGO

II.1. OŚWIADCZENIE PROJEKTANTÓW	3
II.2. KOPIE ZAŚWIADCZEŃ PRZYNALEŻNOŚCI DO IZB SAMORZĄDU ZAWODOWEGO	4
II.3. OPIS DO PROJEKTU ARCHITEKTONICZNO-BUDOWLANEGO	9
1. KATEGORIA OBIEKTU.	9
2. ZAMIERZONY SPOSÓB UŻYTKOWANIA ORAZ PROGRAM UŻYTKOWY OBIEKTU BUDOWLANEGO.	9
3. UKŁAD PRZESTRZENNY ORAZ FORMĘ ARCHITEKTONICZNĄ OBIEKTU BUDOWLANEGO. ..	9
4. CHARAKTERYSTYCZNE PARAMETRY OBIEKTU BUDOWLANEGO.	9
5. OPINIA GEOTECHNICZNA ORAZ INFORMACJA O SPOSOBIE POSADOWIENIA OBIEKTU BUDOWLANEGO.	10
6. INFORMACJA O LICZBIE LOKALI MIESZKALNYCH I UŻYTKOWYCH.	11
7. INFORMACJA O LICZBIE LOKALI MIESZKALNYCH DOSTĘPNYCH DLA OSÓB NIEPEŁNOSPRAWNYCH (DLA BUDYNKÓW MIESZKALNYCH WIELORODZINNYCH).	11
8. WARUNKI DO KORZYSTANIA Z OBIEKTÓW UŻYTECZNOŚCI PUBLICZNEJ I MIESZKANIOWEGO BUDOWNICTWA WIELORODZINNEGO PRZEZ OSOBY NIEPEŁNOSPRAWNE.	11
9. PARAMETRY TECHNICZNE OBIEKTU BUDOWLANEGO CHARAKTERYZUJĄCE WPŁYW OBIEKTU BUDOWLANEGO NA ŚRODOWISKO I JEGO WYKORZYSTYWANIE ORAZ NA ZDROWIE LUDZI I OBIEKTY SĄSIEDNIE.	11
10. ANALIZA TECHNICZNYCH, ŚRODOWISKOWYCH I EKONOMICZNYCH MOŻLIWOŚCI REALIZACJI WYSOCE WYDAJNYCH SYSTEMÓW ALTERNATYWNYCH ZAOPATRZENIA W ENERGIĘ I CIEPŁO.	11
11. ANALIZA TECHNICZNYCH I EKONOMICZNYCH MOŻLIWOŚCI WYKORZYSTANIA URZĄDZEŃ, KTÓRE AUTOMATYCZNIE REGULUJĄ TEMPERATURĘ.	12
12. INFORMACJA O ZASADNICZYCH ELEMENTACH WYPOSAŻENIA BUDOWLANO- INSTALACYJNEGO.	12
13. DANE DOTYCZĄCE OCHRONY PRZECIWPOŻAROWEJ.	13
II.4. CZĘŚĆ RYSUNKOWA.	14
A-01 – RZUT oraz PRZEKROJE – skala 1:20	14

II.1. OŚWIADCZENIE PROJEKTANTÓW

Zgodnie z art.34 ust.3d, pkt.3 Ustawy z dnia 7 lipca 1994 r. Prawo budowlane (tj. Dz. U. z 2025r. poz. 415 z póź. zm.) niniejszym oświadczamy, że projekt architektoniczno-budowlany dla inwestycji pn.:

**BUDOWA POMNIKA BŁ. KS. JANA BALICKIEGO WRAZ Z MURAMI OPOROWYMI
w ŚWILCZY, gmina Świlcza na dz. ewid. nr 181612_2.0008.3621/3**

dla

GMINA ŚWILCZA, 36-072 Świlcza 168

został wykonany zgodnie z obowiązującymi przepisami oraz zasadami wiedzy technicznej.

FUNKCJA	IMIĘ I NAZWISKO	SPECJALNOŚĆ I NUMER UPRAWNIENÍ BUDOWLANYCH	ZAKRES OPRACOWANIA	DATA OPRACOWANIA	PODPIS
Projektant	mgr inż. arch. Dominik Trąd	do projektowania bez ograniczeń w specjalności architektonicznej nr uprawnień: Rz/A-10/06	Architektura:	10.2025	
Projektant	mgr inż. Sebastian Rzepka	do projektowania bez ograniczeń w specjalności konstrukcyjno- budowlanej, nr uprawnień: PDK/0261/POOK/15	Konstrukcja (opinia geotechniczna):	10.2025	

II.2. KOPIE ZAŚWIADCZEŃ PRZYNALEŻNOŚCI DO IZB SAMORZĄDU ZAWODOWEGO

NINIEJSZA DECYZJA
STAŁA SIĘ OSTATECZNA

z dniem 20.10.2006
Rzeszów, dnia 20.10.2006.



IZBA ARCHITEKTÓW

Władysław Woźniak
Przewodniczący
Podkarpackiej Okręgowej
Komisji Kwalifikacyjnej
Izby Architektów

PODKARPACKA OKRĘGOWA IZBA ARCHITEKTÓW

OKRĘGOWA KOMISJA KWALIFIKACYJNA

Sygn. akt: POKK-7131/9/2006

Rzeszów, 2006-12-08

DECYZJA Nr Rz/A-10/06

Na podstawie art. 12 ust. 1 pkt 1 i ust. 2, art. 13 ust. 1 pkt 1 i art. 14 ust. 1 pkt 1 ustawy z dnia 7 lipca 1994 r. - Prawo budowlane (tekst jednolity: Dz. U. z 2006 r. Nr 156, poz. 2016), art. 11 i 24 ust. 1 pkt 2 ustawy z dnia 15 grudnia 2000 r. o samorządach zawodowych architektów, inżynierów budownictwa oraz urbanistów (Dz. U. z 2001 r. Nr 5, poz. 42, z późn. zm.) oraz art. 104 i 107 § 1 i 4 ustawy z dnia 14 czerwca 1960 r. - Kodeks postępowania administracyjnego (tekst jednolity: Dz. U. z 2000 r. Nr 98, poz. 1071 z późn. zm.)

stwierdza się, że

Pan mgr inż. arch. Dominik TRĄD ur. 19 lipca 1978 r. w Rzeszowie

posiada odpowiednie wykształcenie techniczne i praktykę zawodową
i po zdaniu egzaminu z wynikiem pozytywnym otrzymuje

UPRAWNIENIA BUDOWLANE

w specjalności architektonicznej do projektowania bez ograniczeń

Decyzja niniejsza jako uwzględniająca w całości żądanie strony nie wymaga uzasadnienia.

Od decyzji przysługuje Panu odwołanie do Krajowej Komisji Kwalifikacyjnej Izby Architektów. Odwołanie wnosi się za pośrednictwem organu, który wydał decyzję tj. Okręgowej Komisji Kwalifikacyjnej Podkarpackiej Okręgowej Izby Architektów, w terminie 14 dni od dnia doręczenia decyzji.

1. Władysław Woźniak	Przewodniczący	
2. Adam Kardys	z-ca przewodniczącego	
3. Ryszard Witek	z-ca przewodniczącego	
4. Jan Bulsza	Sekretarz	
5. Władysław Boczkaj	Członek	
6. Danuta Gałarska	Członek	
7. Grzegorz Kalita	Członek	

Otrzymują:

1. Pan Dominik Trąd; 35-508 Rzeszów ul. Starzyńskiego 6/19
2. a/a

35-064 Rzeszów, ul. Rynek 8, Tel.: (0-17) 852 48 81. Tel./fax: (0-17) 853 93 51. E-mail: podkarpacka@izbaarchitektow.pl
NIP: 813-32-70-441 Regon: 017466395-00146 Konto: PKO BP I O/Rzeszów Nr 51 10204391 114972590

Za zgodność z oryginałem
Mgr inż. arch. Dominik Trąd
Rz/A-10/06



DECYZJA

Na podstawie art. 24 ust. 1 pkt 2 ustawy z dnia 15 grudnia 2000 r. o samorządach zawodowych architektów oraz inżynierów budownictwa (*Dz.U. z 2014 r., poz. 1946 z późn. zm.*) i art. 12 ust. 1 pkt 1 i pkt 5, art. 12 ust. 2 i ust. 3, art. 12 ust. 4c pkt 1, art. 13 ust. 1, ust. 2 i ust. 4, art. 14 ust. 1 pkt 2 ustawy z dnia 7 lipca 1994 r. Prawo budowlane (*Dz.U. z 2013 r., poz. 1409 z późn. zm.*) oraz § 10, § 12 ust. 1 rozporządzenia Ministra Infrastruktury i Rozwoju z dnia 11 września 2014 r. w sprawie samodzielnych funkcji technicznych w budownictwie (*Dz.U. z 2014 r., poz. 1278*), po ustaleniu, że zostały spełnione warunki w zakresie przygotowania zawodowego oraz po złożeniu egzaminu na uprawnienia budowlane z wynikiem pozytywnym, stwierdzamy, że:

Pan Sebastian Rzepka

magister inżynier

(kierunek studiów - budownictwo)

urodzony dnia 16 czerwca 1986 r. miejsce urodzenia-Rzeszów

otrzymuje

UPRAWNIENIA BUDOWLANE

numer ewidencyjny PDK/0261/POOK/15

do projektowania bez ograniczeń

w specjalności konstrukcyjno-budowlanej

UZASADNIENIE

W związku z uwzględnieniem w całości żądania strony, na podstawie art. 107 § 4 Kodeksu postępowania administracyjnego (*Dz. U. z 2013 r., poz. 267*) odstępuje się od uzasadnienia decyzji.

Zakres nadanych uprawnień budowlanych wskazano na odwrocie decyzji.

Pouczenie

1. Zgodnie z art. 12 ust. 7 ww. ustawy Prawo budowlane - podstawę do wykonywania samodzielnych funkcji technicznych w budownictwie stanowi wpis do centralnego rejestru Głównego Inspektora Nadzoru Budowlanego oraz wpis na listę członków właściwej izby samorządu zawodowego.
2. Od niniejszej decyzji służy odwołanie do Krajowej Komisji Kwalifikacyjnej Polskiej Izby Inżynierów Budownictwa w Warszawie, za pośrednictwem Podkarpackiej Okręgowej Izby Inżynierów Budownictwa w Rzeszowie w terminie 14 dni od daty jej doręczenia.



Skład Orzekający PDK OIIB

mgr inż. Andrzej Mamczur.....

inż. Stanisław Dołęgowski.....

inż. Andrzej Tarczyński.....

Za zgodność z oryginałem
Mgr inż. arch. Dominik Trąd

Rz/A-10/06

**Szczegółowy zakres uprawnień
do projektowania bez ograniczeń
w specjalności konstrukcyjno-budowlanej**

Pan Sebastian Rzepka

I. Na mocy art. 12 ust. 1 pkt 1 i pkt 5 oraz art. 13 ust. 4 ustawy Prawo budowlane, w zakresie objętym wyżej wymienioną specjalnością, niniejsze uprawnienia stanowią podstawę do:

- 1. projektowania, sprawdzania projektów architektoniczno – budowlanych
i sprawowania nadzoru autorskiego;**
- 2. sprawowania kontroli technicznej utrzymania obiektów budowlanych.**

II. Na mocy § 10, § 12 ust. 1 rozporządzenia Ministra Infrastruktury i Rozwoju z dnia 11 września 2014 r. w sprawie samodzielnych funkcji technicznych w budownictwie (Dz. U. z 2014 r., poz. 1278) uprawnienia budowlane w specjalności konstrukcyjno - budowlanej bez ograniczeń uprawniają do projektowania konstrukcji obiektu.

Uprawnienia budowlane do projektowania uprawniają również do sporządzania projektów zagospodarowania działki lub terenu w zakresie specjalności, objętej niniejszymi uprawnieniami.



Otrzymują:

1. Pan Sebastian Rzepka
Ul. Witkacego 3/131
35-113 Rzeszów
2. Główny Inspektor
Nadzoru Budowlanego
3. aa

Skład Orzekający PDK OIIB

mgr inż. Andrzej Mamczur

inż. Stanisław Dołęgowski

inż. Andrzej Tarczyński

Za zgodność z oryginałem
Mgr inż. arch. Dominik Trąda

Rz/10/06



IZBA ARCHITEKTÓW
RZECZYPOSPOLITEJ POLSKIEJ

Podkarpacka Okręgowa Rada Izby Architektów RP

ZAŚWIADCZENIE - ORYGINAŁ

(wypis z listy architektów)

Podkarpacka Okręgowa Rada Izby Architektów RP zaświadcza, że:

mgr inż. arch. Dominik Trąd

posiadający kwalifikacje zawodowe do pełnienia samodzielnych funkcji technicznych w budownictwie w specjalności architektonicznej i w zakresie posiadanych uprawnień nr **Rz/A-10/06**, jest wpisany na listę członków Podkarpackiej Okręgowej Izby Architektów RP pod numerem: **PK-0242**.

Członek czynny od: 23-02-2007 r.

Data i miejsce wygenerowania zaświadczenia: 24-01-2025 r. Rzeszów.

Zaświadczenie jest ważne do dnia: **31-10-2025 r.**

Podpisano elektronicznie w systemie informatycznym Izby Architektów RP przez:
Grzegorz Ruszel, Sekretarz Okręgowej Rady Izby Architektów RP.

Nr weryfikacyjny zaświadczenia:

PK-0242-6BD1-7C7C-BD19-275A

Dane zawarte w niniejszym zaświadczeniu można sprawdzić podając nr weryfikacyjny zaświadczenia w publicznym serwisie internetowym Izby Architektów: www.izbaarchitektow.pl lub kontaktując się bezpośrednio z właściwą Okręgową Izbą Architektów RP.

Za zgodność z oryginałem
Mgr inż. arch. Dominik Trąd
Rz/A-10/06



P O L S K A
I Z B A
I N Ż Y N I E R Ó W
B U D O W N I C T W A

Zaświadczenie

o numerze weryfikacyjnym:

PDK-PEF-GJ1-L4E *

Pan Sebastian Rzepka o numerze ewidencyjnym PDK/BO/0071/16
adres zamieszkania ul. Witkacego 3/131, 35-113 Rzeszów
jest członkiem Podkarpackiej Okręgowej Izby Inżynierów Budownictwa i posiada wymagane
ubezpieczenie od odpowiedzialności cywilnej.
Niniejsze zaświadczenie jest ważne od 2025-01-01 do 2025-12-31.

Zaświadczenie zostało wygenerowane elektronicznie i opatrzone bezpiecznym podpisem elektronicznym
weryfikowanym przy pomocy ważnego kwalifikowanego certyfikatu w dniu 2024-12-17 roku przez:

Grzegorz Dubik, Przewodniczący Rady Podkarpackiej Okręgowej Izby Inżynierów Budownictwa.

* Weryfikację poprawności danych w niniejszym zaświadczeniu można sprawdzić za pomocą numeru weryfikacyjnego zaświadczenia na
stronie Polskiej Izby Inżynierów Budownictwa www.piiib.org.pl lub kontaktując się z biurem właściwej Okręgowej Izby Inżynierów
Budownictwa.



Za zgodność z oryginałem
Mgr inż. arch. Dominik Trąd
Rz/A-10/06

II.3. OPIS DO PROJEKTU ARCHITEKTONICZNO-BUDOWLANEGO

DANE PODSTAWOWE:

Inwestor: Gmina Świlcza
36-072 Świlcza 168

Adres inwestycji: ŚWILCZA, gm. Świlcza
dz. nr ew. 181612_2.0008.3621/3
Świlcza obr. 0008 ŚWILCZA

Zespół projektowy:

- architektura	mgr inż. arch. Dominik TRĄD	Rz / A – 10 / 06
- konstrukcja	mgr inż. Sebastian RZEPKA	PDK/0261/POOK/15

Podstawa opracowania:

- Ustalenia z inwestorem,
- Mapa do celów projektowych,
- Decyzja o warunkach zabudowy znak RGP.6730.347.2024.BO.

1. KATEGORIA OBIEKTU.

Projektowane zamierzenie inwestycyjne zakwalifikowano do VIII kategorii obiektów budowlanych – inne budowle

2. ZAMIERZONY SPOSÓB UŻYTKOWANIA ORAZ PROGRAM UŻYTKOWY OBIEKTU BUDOWLANEGO.

W zakres niniejszego opracowania wchodzi projekt muru oporowego oraz pomnika bł. Ks Jana Balickiego na dz. nr ewid. 3621/3.

3. UKŁAD PRZESTRZENNY ORAZ FORMĘ ARCHITEKTONICZNĄ OBIEKTU BUDOWLANEGO.

Projektowany pomnik w postaci obelisku z surowego kamienia z tablicą pamiątkową ulokowany w obudowie z muru oporowego na rzucie litery „U” „wciętej” w skarpę nasypu.

Dla planowanej inwestycji planuje się użycie następujących wykończeniowych:

- mur oporowy z surowego betonu architektonicznego wylanego w gładkich szalunkach,
- czerwony granit - pomnik
- szary granit – okładzina cokołu pomnika.

4. CHARAKTERYSTYCZNE PARAMETRY OBIEKTU BUDOWLANEGO.

4.1. Zestawienie charakterystycznych parametrów:

- | | |
|---|------------------------|
| • Powierzchnia zabudowy
(w WZ nie określa się) | 15,00 m ² |
| • Szerokość muru oporowego
(w WZ do 0,30 m) | 0,20 m |
| • Długość muru oporowego
(w WZ do 20,0 m) | 5,00+3,00+3,00 m |
| • Wysokość muru oporowego
(w WZ do 2,0 m) | 1,60 1,80 m |

- | | | |
|---|--------------------------------|---|
| • Szerokość pomnika (wraz z cokołem)
(w WZ do 4,0 m) | 2,50 | m |
| • Długość pomnika (wraz z cokołem)
(w WZ do 6,0 m) | 2,20 | m |
| • Wysokość pomnika (wraz z cokołem)
(w WZ do 2,0 m) | 1,60 1,50 <i>PK</i> | m |

4.2. Zestawienie pomieszczeń:

Nie dotyczy.

5. OPINIA GEOTECHNICZNA ORAZ INFORMACJA O SPOSOBIE POSADOWIENIA OBIEKTU BUDOWLANEGO.

Dla terenu inwestycji ustala się następujące warunki geotechniczne posadowienia obiektu (pomnik wraz z murami oporowymi) – wg kryteriów określonych w Rozporządzeniu Ministra Transportu, Budownictwa i Gospodarki Morskiej z dnia 27.04.2012r (Dz.U. z 2012r, poz.463).

- 5.1 Zaliczenie obiektu budowlanego do odpowiedniej kategorii geotechnicznej.
Obiekt zaliczono do I kategorii geotechnicznej w prostych warunkach gruntowo – wodnych.
- 5.2 Zaprojektowanie odwodnień budowlanych.
Nie przewiduje się wykonania odwodnień budowlanych.
- 5.3 Przygotowanie oceny przydatności gruntów stosowanych w budowlach ziemnych.
Nie dotyczy
- 5.4 Zaprojektowanie barier lub ekranów uszczelniających.
Nie przewiduje się wykonania ekranów uszczelniających.
- 5.5 Określenie nośności, przemieszczeń i ogólnej stateczności podłoża gruntowego.
Nośność podłoża gruntowego określono w wys.: $q=1,5\text{kg/cm}^2$ (obliczeniowe). Podłoże gruntowe w rejonie projektowanego obiektu jest stateczne. Nie wykazuje przemieszczeń. Osiadanie gruntu pod projektowanymi fundamentami mieści się w granicach dopuszczalnych normą.
- 5.6 Ustaleniu wzajemnego oddziaływania obiektu budowlanego i podłoża gruntowego w różnych fazach budowy i eksploatacji, a także wzajemnego oddziaływania obiektu budowlanego z obiektami sąsiadującymi.
Z uwagi na przyjętą lokalizację projektowany obiekt budowlany (pomnik i mur oporowy) nie będzie oddziaływał na budynki sąsiednie. W fazie zarówno budowy jak i eksploatacji wzajemne oddziaływanie obiektu budowlanego i podłoża gruntowego będzie zgodne z obowiązującymi warunkami i przepisami w tym zakresie.
- 5.7 Ocena stateczności zboczy, skarp wykopów i nasypów.
Nie przewiduje się wykonania oceny stateczności zboczy, skarp, wykopów i nasypów.
- 5.8 Wybór metody wzmacniania podłoża gruntowego i stabilizacji zboczy, skarp wykopów i nasypów.
Nie przewiduje się wzmacniania podłoża gruntowego, ani stabilizacji zboczy, skarp czy wykopów.
- 5.9 Ocena wzajemnego oddziaływania wód gruntowych i obiektu budowlanego.
Poziom wód gruntowych znajduje się poniżej poziomu posadowienia obiektu budowlanego.

5.10 Ocena stopnia zanieczyszczenia podłoża gruntowego i doboru metody oczyszczania gruntów.
Podłoże gruntowe w czasie budowy i eksploatacji przedmiotowego obiektu (biorąc pod uwagę jego charakter) nie będzie zanieczyszczane. W związku z powyższym nie zajdzie konieczność oczyszczania gruntów.

6. INFORMACJA O LICZBIE LOKALI MIESZKALNYCH I UŻYTKOWYCH.

Nie dotyczy.

7. INFORMACJA O LICZBIE LOKALI MIESZKALNYCH DOSTĘPNYCH DLA OSÓB NIEPEŁNOSPRAWNYCH (DLA BUDYNKÓW MIESZKALNYCH WIELORODZINNYCH).

Nie dotyczy.

8. WARUNKI DO KORZYSTANIA Z OBIEKTÓW UŻYTECZNOŚCI PUBLICZNEJ I MIESZKANIOWEGO BUDOWNICTWA WIELORODZINNEGO PRZEZ OSOBY NIEPEŁNOSPRAWNE.

Obiekt posiadać będzie bezpośredni dostęp z poziomu otaczającego terenu.

9. PARAMETRY TECHNICZNE OBIEKTU BUDOWLANEGO CHARAKTERYZUJĄCE WPŁYW OBIEKTU BUDOWLANEGO NA ŚRODOWISKO I JEGO WYKORZYSTYWANIE ORAZ NA ZDROWIE LUDZI I OBIEKTY SĄSIEDNIE.

9.1 Zapotrzebowanie i jakość wody oraz ilość, jakość i sposób odprowadzania ścieków oraz wód opadowych.

Nie dotyczy.

9.2 Emisja zanieczyszczeń gazowych, w tym zapachów, pyłowych i płynnych, z podaniem ich rodzaju, ilości i zasięgu rozprzestrzeniania się.

Nie dotyczy.

9.3 Rodzaj i ilości wytwarzanych odpadów.

Nie dotyczy.

9.4 Właściwości akustyczne oraz emisja drgań, a także promieniowania, w szczególności jonizującego, pola elektromagnetycznego i innych zakłóceń, z podaniem odpowiednich parametrów tych czynników i zasięgu ich rozprzestrzeniania się.

Nie dotyczy.

9.5 Wpływ obiektu budowlanego na istniejący drzewostan, powierzchnię ziemi, w tym glebę, wody powierzchniowe i podziemne.

Bez zmian w stosunku do stanu istniejącego.

10. ANALIZA TECHNICZNYCH, ŚRODOWISKOWYCH I EKONOMICZNYCH MOŻLIWOŚCI REALIZACJI WYSOCE WYDAJNYCH SYSTEMÓW ALTERNATYWNYCH ZAOPATRZENIA W ENERGIĘ I CIEPŁO.

Nie dotyczy.

11. ANALIZA TECHNICZNYCH I EKONOMICZNYCH MOŻLIWOŚCI WYKORZYSTANIA URZĄDZEŃ, KTÓRE AUTOMATYCZNIE REGULUJĄ TEMPERATURĘ.

Nie dotyczy.

12. INFORMACJA O ZASADNICZYCH ELEMENTACH WYPOSAŻENIA BUDOWLANO-INSTALACYJNEGO.

12.1. Układ konstrukcyjny

Zaprojektowano obiekt o konstrukcji żelbetowej w układzie konstrukcyjnym poprzecznym. Posadowienie bezpośrednie na płycie fundamentowej.

12.2. Rozwiązania konstrukcyjno-materiałowe:

Projektowany mur oporowy oraz cokół pomnika wykonany jako żelbetonowy. Pomnik wykonany z kamienia – czerwonego granitu.

12.2.1. FUNDAMENTY:

- Projektuje się fundament muru oporowego w postaci płyty żelbetowej posadowionej na podsypce piaskowej. Płyta fundamentowa o grubości 25 cm.

12.2.2. ŚCIANY:

- Projektuje się mur oporowy żelbetonowy o grubości min. 20 cm.

12.2.3. SŁUPY:

- nie dotyczy

12.2.4. STROPY:

- nie dotyczy

12.2.5. SCHODY:

- nie dotyczy

12.2.6. SUFITY:

- nie dotyczy

12.2.7. KOMINY:

- nie dotyczy

12.2.8. DACH:

- nie dotyczy

12.2.9. RYNNY I RURY SPUSTOWE ORAZ ODWODNIENIA:

- nie dotyczy

12.2.10. IZOLACJE:

- izolacje przeciwwilgociowe i paroizolacyjne – projektuje się izolację przeciwwilgociową fundamentów i muru oporowego w postaci betonu wodoszczelnego W8 XC3,

12.2.12. MATERIAŁY WYKOŃCZENIOWE WEWNĘTRZNE:

- nie dotyczy

12.2.13. MATERIAŁY WYKOŃCZENIOWE ZEWNĘTRZNE:

- wykończenie muru oporowego – surowy beton architektoniczny,
- cokół pomnika należy obłożyć płytami granitowymi (szary granit) polerowanymi o gr. 4-5 cm
- posadzka wokół cokołu, wykonana na płycie fundamentowej – kostka betonowa typu HOLLAND gr 6 cm na podsypce ograniczone od strony istniejącego chodnika obrzeżem 6x20x100cm
- pomnik – kamień z granitu czerwonego o wysokości z postumentem 1,50 m.

12.3. WYPOSAŻENIE INSTALACYJNE.

Nie przewiduje się wyposażenia w instalacje.

13. DANE DOTYCZĄCE OCHRONY PRZECIWPOŻAROWEJ.

Projektowany mur oporowy wraz z pomnikiem wykonany z materiałów niepalnych.

UWAGA

Wszystkie nazwy własne materiałów użyte w projekcie podane są jako przykładowe celem określenia parametrów użytkowych i funkcjonalnych elementów które mają być wbudowane. Należy zastosować materiały i wyposażenie o parametrach nie gorszych niż podane przykładowe.


ZALECENIA WYKONAWCZE




Wszelkie prace wykonawcze należy prowadzić pod kierunkiem osób uprawnionych, zgodnie z obowiązującymi Polskimi Normami, przepisami i zasadami sztuki budowlanej. Wszelkie materiały zastosowane przy wznoszeniu obiektu wymagają dopuszczenia do stosowania w budownictwie i powinny posiadać wymagany „Znak Bezpieczeństwa”. Wszelkie zastosowane materiały powinny posiadać cechę NRO.

PROJEKTOWAŁ (architektura):
mgr inż. arch. Dominik Trąd
nr upr. Rz/A – 10/06



PROJEKTOWAŁ (konstrukcja):
mgr inż. Sebastian Rzepka
nr upr. PDK/0261/POOK/15

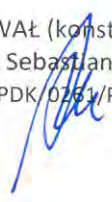

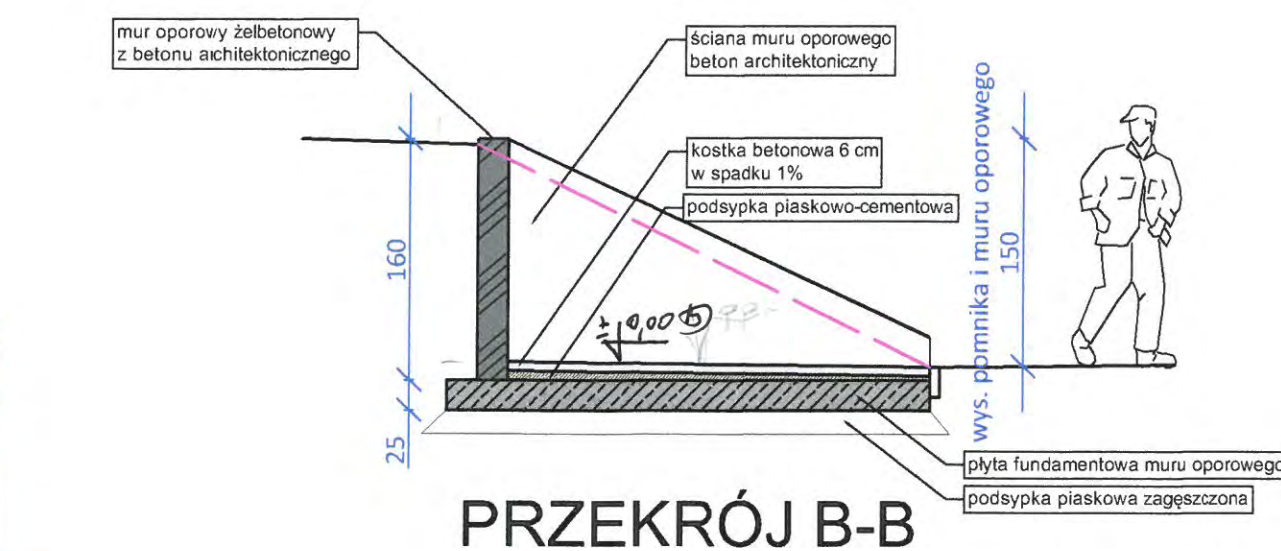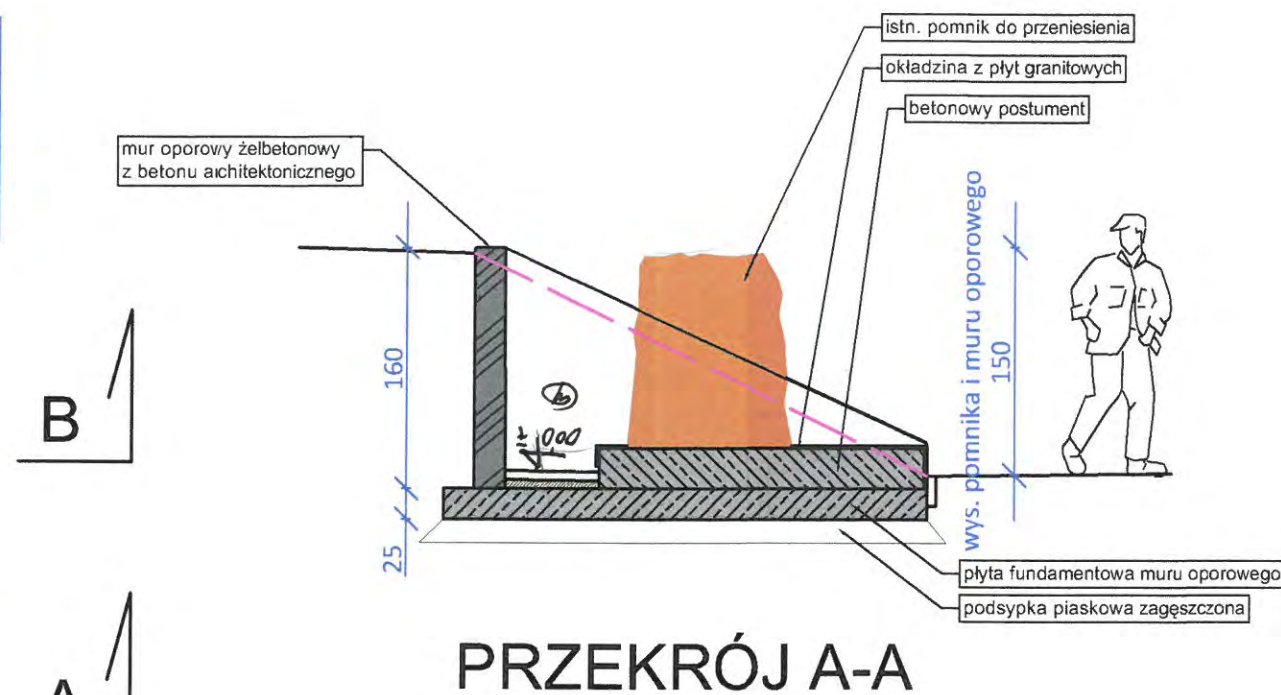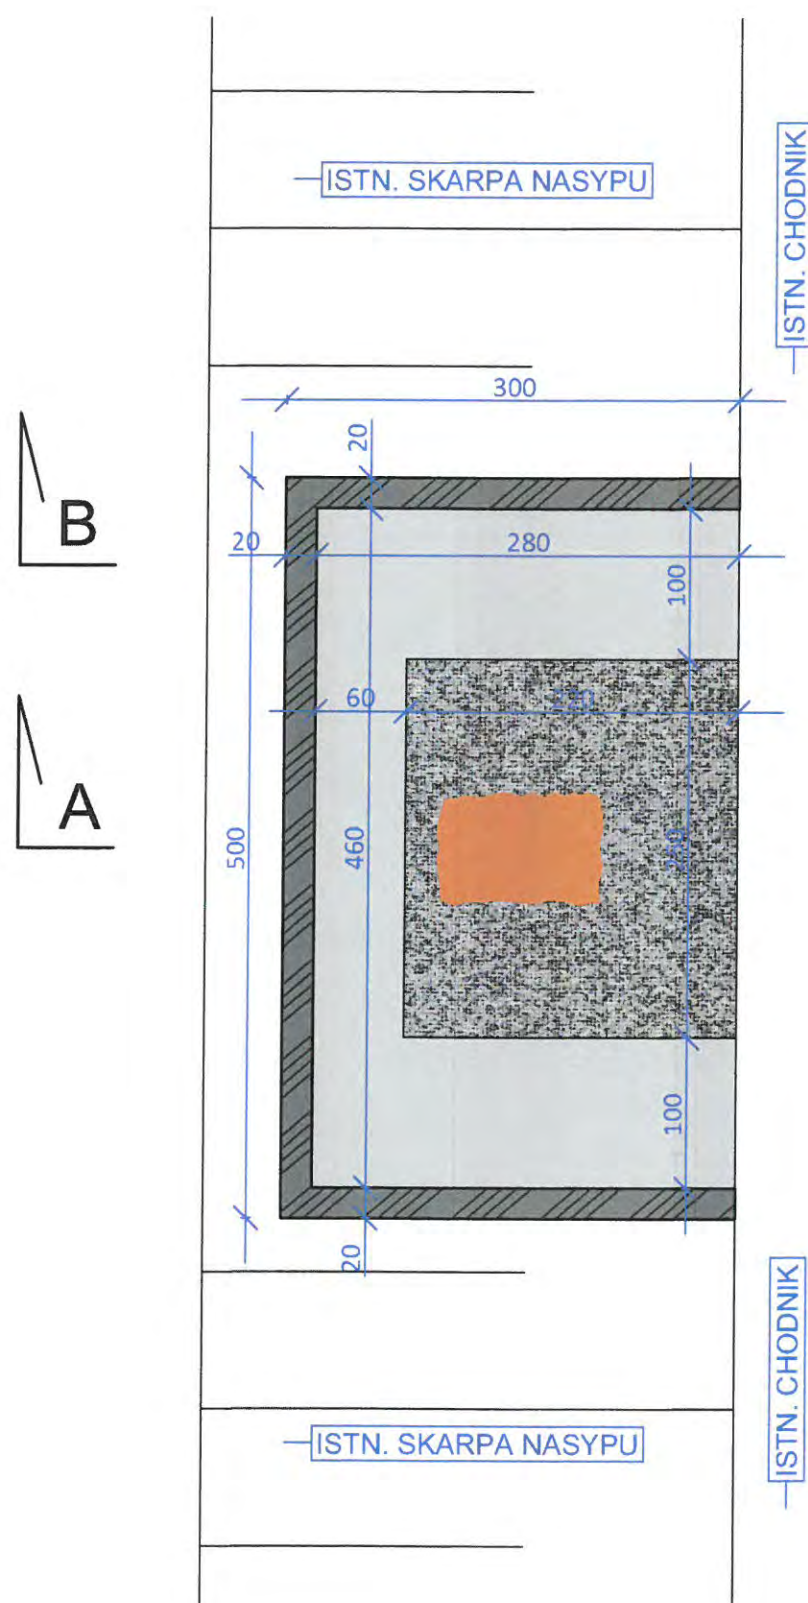

— TEREN ISTNIEJĄCY
 - - - WIDOK TERENU ISTN. POZA MUREM OPOROWYM W PRZESTRZENI MURU SKARPA DO USUNIĘCIA



WIDOK PROJEKTOWANEGO POMNIKA
 (istniejący obelisk z tablicami,
 przeznaczony do przeniesienia
 z dotychczasowej lokalizacji)

P.P.P. = 0,00 = 223,70 m n.p.m.

					
IMIĘ I NAZWISKO		NR UPR.	DATA	PODPIS	
ARCHITEKTURA					
PROJEKTOWAŁ:	mgr inż. arch. Dominik TRĄD	Rz/A - 10/06	10.2025 r.		
SPRAWDZIŁA:	—	—	—	—	
PROJEKT:	ADRES: ŚWILCZA, gm. Świlcza dz. nr ew. 3621/3, obr.0008		INWESTOR:		
POMNIK WRAZ Z MUREM OPOROWYM			GMINA ŚWILCZA 36-072 ŚWILCZA 168		
TYTUŁ RYSUNKU					
POMNIK, MUR OPOROWY: RZUT I PRZEKROJE					
SKALA	BRANŻA	FAZA	DATA	ZMIANA NR	NR RYS.
1:20	A	PA-B	październik 2025	00	A_01

ZAŁĄCZNIKI DO PROJEKTU BUDOWLANEGO

INWESTOR	GMINA ŚWILCZA 36-072 ŚWILCZA 168
NAZWA ZAMIERZENIA BUDOWLANEGO	BUDOWA POMNIKA BŁ. KS. JANA BALICKIEGO WRAZ Z MURAMI OPOROWYMI
ADRES INWESTYCJI	ŚWILCZA, gm. Świlcza Id działki: 181612_2.0008.3621/3
KATEGORIA OBIEKTU BUDOWLANEGO	VIII– INNE BUDOWLE – OBIEKTY MAŁEJ ARCHITEKTURY

SPIS ZAWARTOŚCI PROJEKTU ZAGOSPODAROWANIA TERENU

III.1. INFORMACJA BiOZ.....	3
III.2. UZGODNIENIE WUOZ Delegatura w Rzeszowie	7
III.3. UZGODNIENIE PGE zbliżenia do linii eN	9

III.1. INFORMACJA BIOZ

INWESTOR	GMINA ŚWILCZA 36-072 ŚWILCZA 168
NAZWA ZAMIERZENIA BUDOWLANEGO	BUDOWA POMNIKA BŁ. KS. JANA BALICKIEGO WRAZ Z MURAMI OPOROWYMI
ADRES INWESTYCJI	ŚWILCZA, gm. Świlcza Id działki: 181612_2.0008.3621/3
PROJEKTANT	mgr inż. arch. Dominik Trąd, Rz/A-10/06 35-304 Rzeszów, ul. Miłosa 8

OPIS DO INFORMACJI BIOZ

1. ZAKRES ROBÓT I KOLEJNOŚĆ REALIZACJI:

W zakres niniejszego opracowania wchodzi projekt budowlany pomnika wraz z murem oporowym.

Kolejność realizacji robót:

- zagospodarowanie placu budowy,
- zdjęcie humusu i wstępna niwelacja terenu,
- wyznaczenie układu posadowienia obiektu,
- wykonanie i zabezpieczenie wykopów,
- wykonanie płyty fundamentowej,
- wykonanie izolacji (przeciwwilgociowej),
- wykonanie muru oporowego w szalunkach,
- obsypanie i wykonanie niwelacji terenu w sąsiedztwie obiektu,
- wykonanie cokotu pomnika,
- wykonanie okładziny cokotu z granitu,
- wykonanie nawierzchni z kostki betonowej wibroprasowanej,
- montaż obelisku pomnika
- niwelacja końcowa - nawierzchnie utwardzone, prace porządkowe.

2. ISTNIEJĄCE OBIEKTY BUDOWLANE

2.1. Istniejące zagospodarowanie terenu i obiekty kubaturowe.

Teren płaski zagospodarowany zabudowaniami szkoły podstawowej w Świlczy. W miejscu lokalizacji pomnika znajduje się istniejąca skarpa nasypu, linia napowietrzna elektroenergetyczna oraz zatoczka autobusowa.

3. WSKAZANIE ELEMENTÓW ZAGOSPODAROWANIA DZIAŁKI, KTÓRE MOGĄ STWARZAĆ ZAGROŻENIE BEZPIECZEŃSTWA I ZDROWIA LUDZI:

Zagospodarowanie terenu prac budowlanych należy wykonać przed rozpoczęciem robót budowlanych, co najmniej w zakresie:

- a) ogrodzenia terenu i wyznaczenia stref niebezpiecznych,
 - b) wykonania dróg, wyjść i przejść dla pieszych,
 - c) doprowadzenia energii elektrycznej oraz wody, z wykorzystaniem istniejących przyłączy
 - d) odprowadzenia ścieków lub ich utylizacji,
 - e) urządzenia pomieszczeń higieniczno-sanitarnych i socjalnych,
 - f) zapewnienia łączności telefonicznej,
 - g) urządzenia składowiska materiałów porozbiórkowych oraz miejsc dla maszyn i urządzeń budowlanych używanych w trakcie rozbiórki.
- W trakcie prac budowlanych należy zwrócić uwagę na właściwe wykonanie, zabezpieczenie i oznaczenie wykopów i skarp.

4. WSKAZANIE DOTYCZĄCE PRZEWIDYWANYCH ZAGROŻEŃ WYSTĘPUJĄCYCH PODCZAS REALIZACJI ROBÓT BUDOWLANYCH, OKREŚLAJĄCE SKALĘ I RODZAJE ZAGROŻEŃ ORAZ MIEJSCE I CZAS ICH WYSTĘPOWANIA:

4.1. Roboty rozbiórkowe i montażowe, których charakter, organizacja lub miejsce prowadzenia stwarza szczególnie wysokie ryzyko powstania zagrożenia bezpieczeństwa i zdrowia ludzi, a w szczególności upadku z wysokości:

- wykonanie robót ziemnych oraz montażowych w zbliżeniu do istniejącej linii elektroenergetycznej.

4.2. Roboty przy których prowadzeniu występują działania substancji chemicznych lub czynników biologicznych zagrażających bezpieczeństwu i zdrowiu ludzi:

- nie występują.

5. WSKAZANIE SPOSOBU PROWADZENIA INSTRUKTAŻU PRACOWNIKÓW PRZED PRZYSTĄPIENIEM DO REALIZACJI ROBÓT SZCZEGÓLNIE NIEBEZPIECZNYCH:

- przeszkolenie pracowników w zakresie BHP,
- zasady postępowania w przypadku wystąpienia zagrożenia,
- stosowanie środków ochrony indywidualnej (odzieży ochronnej, okularów, kasków, itp.)
- zasady bezpiecznego nadzoru nad pracami szczególnie niebezpiecznymi przez wyznaczone w tym celu osoby,
- pracownicy przed przystąpieniem do realizacji robót szczególnie niebezpiecznych określonych w § 6 Rozporządzenia Ministra Infrastruktury z 25 czerwca 2003 r. (Dz.U.Nr 120, póź. 1126) powinni odbyć przeszkolenie oparte o przepisy ogólne BHP na terenie budowy oraz wynikające z charakteru robót, miejsca pracy i używanych narzędzi lub sprzętu mechanicznego. Niezależnie od szkolenia ogólnego, pracownik powinien wysłuchać instruktażu przed przystąpieniem do pracy, oraz mieć możliwość przypomnienia go sobie. Wskazane jest potwierdzenie pisemne odbycia instruktażu,
- nie wolno dopuścić pracownika do pracy - do której wykonywania nie posiada wymaganych kwalifikacji lub potrzebnych umiejętności, a także dostatecznej znajomości przepisów oraz zasad bhp.

W zakresie prac prowadzonych na wysokości powyżej 5,0m oraz prac wykonywanych dźwigiem należy przeprowadzić odpowiednie przeszkolenie przez uprawnioną instytucję zatrudnionych pracowników, osób kierujących i nadzorujących prace w zakresie bezpieczeństwa pracy oraz przestrzegania procedur dotyczących bezpiecznego postępowania.

6. WSKAZANIE ŚRODKÓW TECHNICZNYCH I ORGANIZACYJNYCH ZAPOBIEGAJĄCYCH NIEBEZPIECZEŃSTWOM WYNIKAJĄCYM Z WYKONYWANIA ROBÓT BUDOWLANYCH W STREFACH SZCZEGÓLNEGO ZAGROŻENIA ZDROWIA LUB W ICH SASIEDZTWIE W TYM ZAPEWNIAJĄCYCH BEZPIECZNA I SPRAWNĄ KOMUNIKACJĘ UMOŻLIWIAJĄCĄ SZYBKĄ EWAKUACJĘ NA WYPADEK POŻARU, AWARII I INNYCH ZAGROŻEŃ:


- warunki pracy zgodne z odpowiednimi przepisami bhp
- wykonywanie realizacji zgodnie z projektem
- wymagane przepisami zabezpieczenia i oznakowanie placu budowy
- sprawne maszyny i urządzenia
- odpowiednia odzież ochronna
- trzeźwość pracowników

Wskazując na środki organizacyjne należy wymienić między innymi konieczność opracowania planu bezpieczeństwa i ochrony zdrowia, harmonogramu robót, przeprowadzenie instruktażu pracowników,

Na terenie budowy znajdować się muszą środki bezpieczeństwa przeciwpożarowego (woda, gaśnice), oznaczone powinny być drogi ewakuacyjne, oraz znajdować się powinien telefon umożliwiający wezwanie pomocy oraz inne wynikające z prawa, obowiązujących przepisów i norm m.in.:

- ustawa z dnia 26 czerwca 1974 r. – Kodeks pracy (t. jedn.Dz.U. Nr 24 poz.141 z późn.zm.)
- art.21 „a” ustawy z dnia 7 lipca 1994 r. – Prawo budowlane (Dz.U. Nr 89 poz.414 z późn.zm.)
- ustawa z dnia 21 grudnia 2000 r. o dozorze technicznym (Dz.U.Nr 122 poz.1321 z późn.zm.)
- rozporządzenie Ministra Gospodarki i Pracy z dnia 27 lipca 2004 r. w sprawie szczególnych zasad szkolenia w dziedzinie bezpieczeństwa i higieny pracy (Dz.U.Nr 180 poz. 1860)
- rozporządzenie Ministra Pracy i Polityki Socjalnej z dnia 28 maja 1996 r. w sprawie rodzajów prac wymagających szczególnej sprawności psychofizycznej (Dz.U.Nr 62 poz. 287)
- rozporządzenie Ministra Pracy i Polityki Socjalnej z dnia 28 maja 1996 r. w sprawie rodzajów prac, które powinny być wykonywane przez co najmniej dwie osoby (Dz.U.Nr 62 poz. 288)
- rozporządzenie Ministra Pracy i Polityki Socjalnej z dnia 29 maja 1996 r. w sprawie uprawnień rzeczoznawców do spraw bezpieczeństwa i higieny pracy, zasad opiniowania projektów budowlanych, w których przewiduje się pomieszczenia pracy oraz trybu powoływania członków Komisji Kwalifikacyjnej do Oceny Kandydatów na Rzeczoznawców (Dz.U.Nr 62 poz. 290)
- rozporządzenie Rady Ministrów z dnia 28 maja 1996 r. w sprawie profilaktycznych posiłków i napojów (Dz.U.Nr 60 poz. 279)
- rozporządzenie Ministra Pracy i Polityki Socjalnej z dnia 26 września 1997 r. w sprawie ogólnych przepisów bezpieczeństwa i higieny pracy (Dz.U.Nr 129 poz. 844 z późn.zm.)
- rozporządzenie Ministra Gospodarki z dnia 20 września 2000 r. w sprawie bezpieczeństwa i higieny pracy podczas eksploatacji maszyn i innych urządzeń technicznych do robót ziemnych, budowlanych i drogowych (Dz.U.Nr 118 poz. 1263)
- rozporządzenie Rady Ministrów z dnia 7 grudnia 2012 r. w sprawie rodzajów urządzeń technicznych podlegających dozorowi technicznemu (Dz.U.Nr 2012 poz. 1468)
- rozporządzenie Ministra Infrastruktury z dnia 6 lutego 2003 r. w sprawie bezpieczeństwa i higieny pracy podczas wykonywania robót budowlanych (Dz.U.Nr 47 poz. 401).

Opracował:
mgr inż. arch. Dominik Trąd
nr upr. Rz/4-16/06

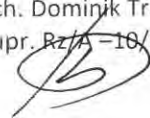

III.2. UZGODNIENIE WUOZ Delegatura w Rzeszowie



L.dz. Rz-IRN.5152.281.2025.AM

Rzeszów, dn. 16.10.2025

Wojewódzki Urząd Ochrony Zabytków
z siedzibą w Przemyśle
Delegatura w Rzeszowie
35-064 Rzeszów, ul. Mickiewicza 7
tel./fax 17 853-94-61, 17 353-94-62
NIP: 795-20-71-175

Gmina Świlecza
Świlecza 168
36-072 Świlecza

W odpowiedzi na pismo Pana Dawida Homy – Wójta Gminy Świlecza, z dn. 13.10.2025 (data wpływu 13.10.2025) znak RGI.7011.39.2024.MOK/4 w sprawie „**Budowy pomnik bl. Ks. Jana Balickiego wraz z murem oporowym**” na dz. 3621/3 obr. 0008 położonej w miejscowości Świlecza, gm. Świlecza WUOZ Delegatura w Rzeszowie informuje, że **opiniuje pozytywnie** przedstawiony pismem zakres prac.

Pomnik ma stanąć przy nowym skrzydle szkoły, która jest wpisana do Wojewódzkiej i Gminnej Ewidencji Zabytków Gminy Świlecza.

Budowa pomnika w nowym miejscu będzie w zasadzie przeniesieniem go z dotychczasowej lokalizacji na działkę przy Szkole Podstawowej. Nowopowstały obiekt, ani prace z nim związane nie będą wpływały na zabytkową część szkoły w związku z czym nie wnosi się uwag do w/w zamierzenia.

Na przedmiotowym terenie prace remontowo-budowlane mające wpływ na wygląd zewnętrzny obiektu zabytkowego, a także współczesnego, podlegają uzgodnieniu z tyt. urzędem konserwatorskim.

Z upoważnienia
Wojewódzkiego Konserwatora Zabytków
w Przemyśle
Marta Nikiel
MARTA NIKIEL
Główny Specjalista
Delegatura Wojewódzkiego
Urzędu Ochrony Zabytków w Rzeszowie

Załącznik – opis robót.

Do wiadomości:

1. Urząd Gminy Świlecza+ załącznik.
2. a/a Wojewódzki Urząd Ochrony Zabytków z/s w Przemyśle – Delegatura w Rzeszowie, ul. Mickiewicza 7


RZESZÓW, październik 2025 r.

Załącznik nr 1
do pisma / postanowienia / decyzji
L.dz. Rz- 12N.152.284.2025.AM
z dnia 16-10-2025

Wojewódzki Urząd Ochrony Zabytków
z siedzibą w Przemyśle
Delegatura w Rzeszowie
35-064 Rzeszów, ul. Mickiewicza 7
tel./fax 17 853-94-61, 17 853-94-62
NIP: 795-20-71-175

z upoważnienia
Wojewódzkiego Konserwatora Zabytków
Przemyśl
MARTA NIKIEL
Główny Specjalista
Delegatura Wojewódzkiego
Urzędu Ochrony Zabytków w Rzeszowie

		domi pracownia projektowa m. +48 693 287 811, e. biuro@architekturadomi.pl			
IMIĘ I NAZWISKO	NR UPR.	DATA	PODPIS		
ARCHITEKTURA					
PROJEKTOWAŁ:	mgr inż. arch. Dominik TRĄD	Rz/A - 10/06	10.2025 r.		
SPRAWDZIŁA:					
PROJEKT:	ADRES: ŚWILCZA, gm. Świlcza dz. nr ew. 3621/3, obr. 0008	INWESTOR:			
POMNIK WRAZ Z MUREM OPOROWYM		GMINA ŚWILCZA 36-072 ŚWILCZA 168			
TYTUŁ RYSUNKU					
PROJEKT ZAGOSPODAROWANIA TERENU					
SKALA	BRANŻA	FAZA	DATA	ZMIANA NR	NR RYS.
1:200	A	PZT	październik 2025	00	AZ_01

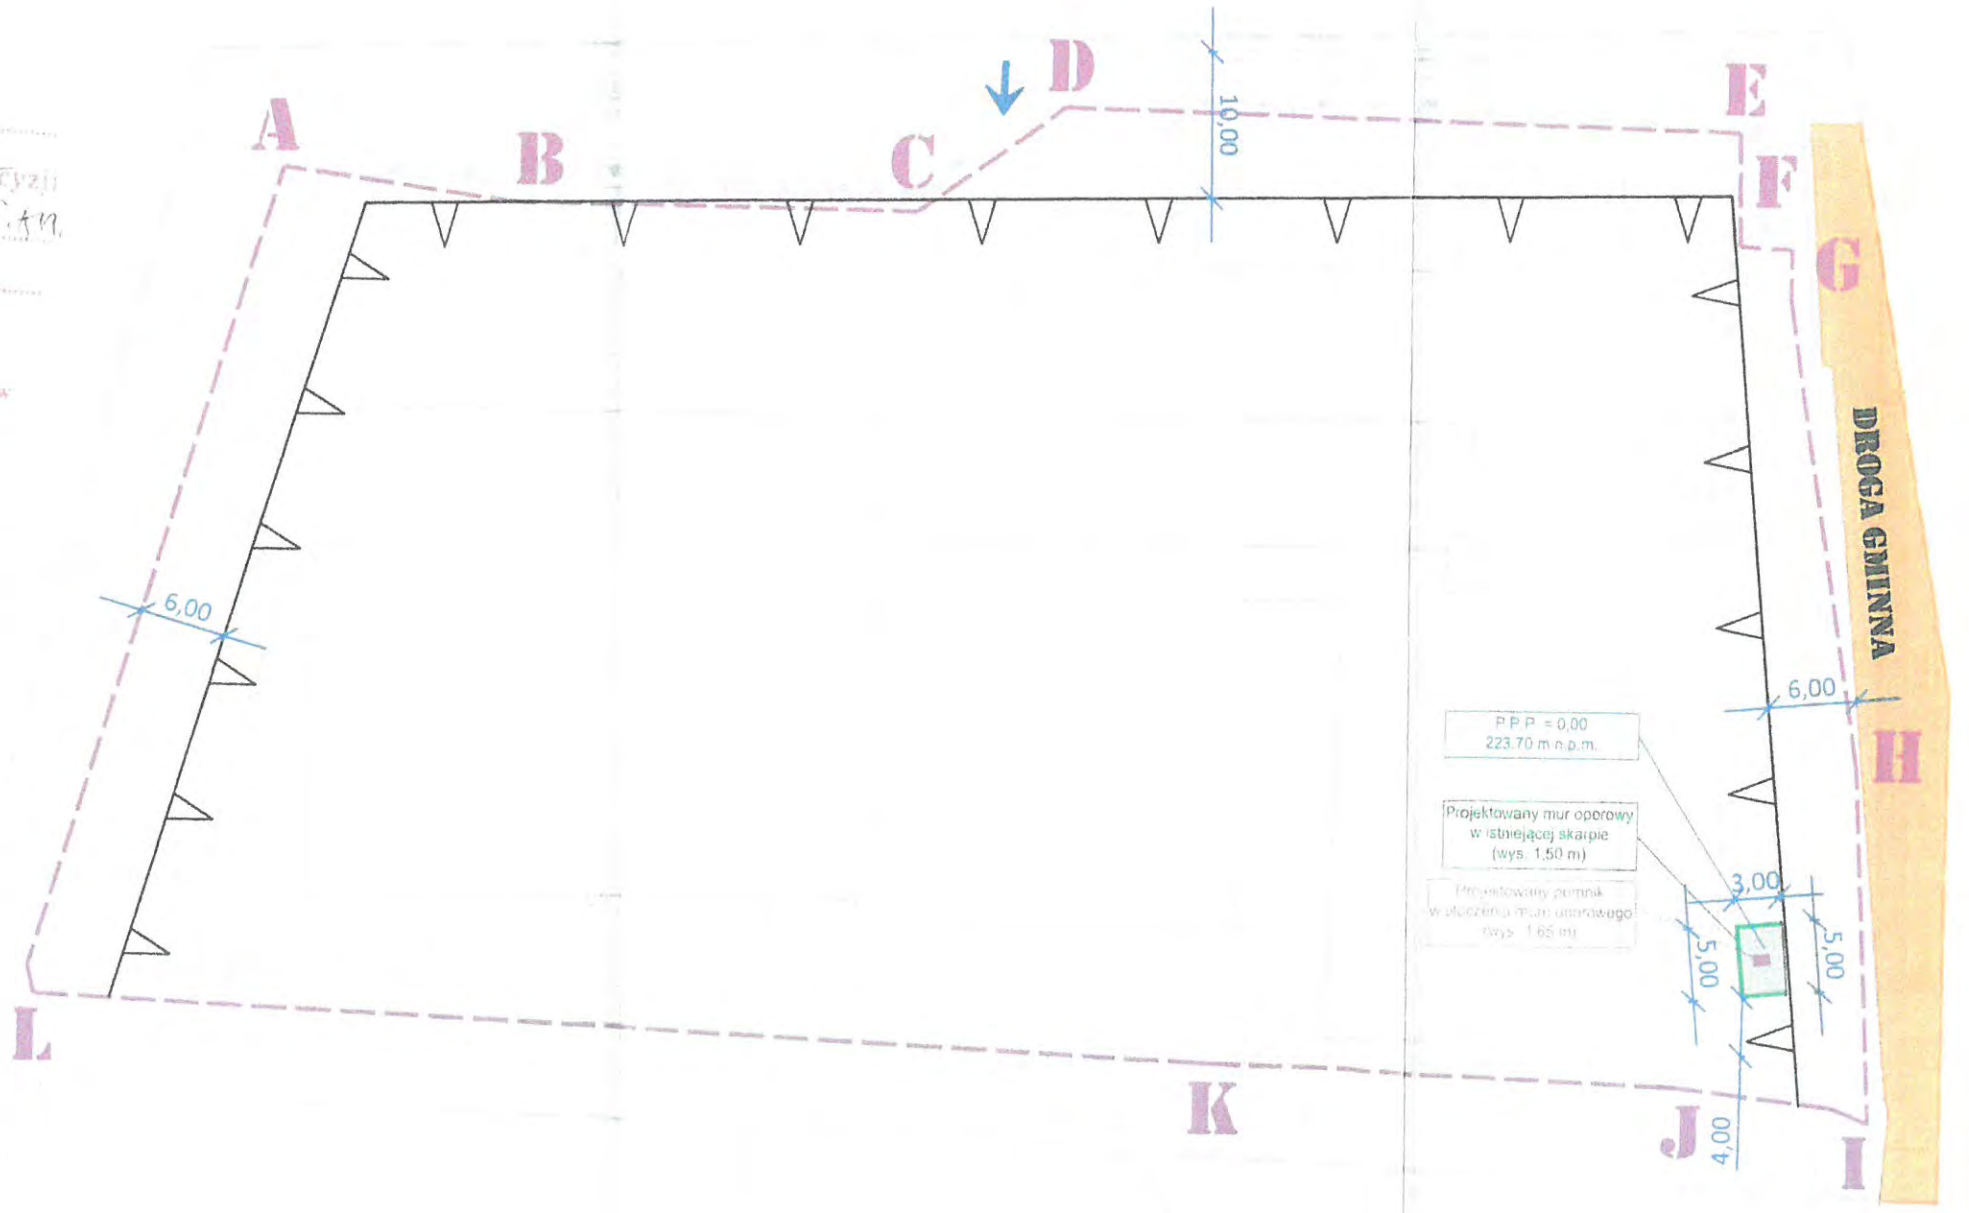

- A...L GRANICA TERENU INWESTYCJI
GRANICA DZIAŁKI INWESTORA
OBJĘTA DECYZJĄ RGP.6730.347.2024.BO
- WJAZD NA TEREN INWESTYCJI
- △— NIEPRZEKRACZALNA LINIA ZABUDOWY
10 m OD KRAWĘDZI JEZDNI DROGI KRAJOWEJ NR 94
6 m OD KRAWĘDZI JEZDNI DROGI GMINNEJ
- PROJEKTOWANY MUR OPOROWY W SKARPIE
(WYS. 1.50 m)
- PROJEKTOWANY POMNIK NA POSTUMENCIE
- PROJEKTOWANA NAWIERZCHNIA UTWARDZONA
Z KOSTKI BETONOWEJ WIBROPRASOWANEJ

III.3. UZGODNIENIE PGE zbliżenia do linii eN



PGE Dystrybucja S.A.
Oddział Rzeszów
Rejon Energetyczny Rzeszów
35-065 Rzeszów, ul. 2 Maja 4
tel. 17 424 140
fax 17 424 140
www.pgedystrybucja.pl

Rzeszów, 17 października 2025 r.

L. dz. / 331 /2025

Egz. Nr 1

DOMI Usługi Projektowe
Dominik Trąd
ul. Straszewskiego 34
36-040 Boguchwała

W odpowiedzi na Państwa pismo (Inwestor: Gmina Świlcza) w sprawie uzgodnienia lokalizacji pomnika oraz muru oporowego na działce nr 3621/3 zlokalizowanej w m. Świlcza względem infrastruktury elektroenergetycznej niskiego napięcia, PGE Dystrybucja S.A. Oddział Rzeszów informuje, że nie wnosi zastrzeżeń do przedstawionej koncepcji (projektant: mgr inż. Bartłomiej Stec – upr. nr PDK/0037/PWOE/16).

Jednocześnie informujemy, że prace budowlane wymagające użycia sprzętu zmechanizowanego bezpośrednio pod istniejącą linią nN oraz w jej pobliżu (odległość pozioma poniżej 3m) należy wykonywać przy wyłączonej linii napowietrznej (czas wyłączenia linii jak najkrótszy). Koszty związane z wyłączeniem linii pokrywa Inwestor planowanej inwestycji. Termin oraz harmonogram prac należy uzgodnić z Centrum Dyspozytorskim Rzeszów tel. 017-749-68-40.

Każda zmiana koncepcji zagospodarowania terenu wymaga ponownego uzgodnienia w RE Rzeszów.

PGE Dystrybucja S.A.
Oddział Rzeszów
Rejon Energetyczny Rzeszów
Z-ca Dyrektora
Krzysztof Krupa

podpis, pieczęć

Wykonano w 2 egzemplarzach

1. Egzemplarz nr 1 – Adresat
2. Egzemplarz nr 2 – a/a

Wykonał: RM/ZM

PGE DYSTRYBUCJA SPÓŁKA AKCYJNA Z SIEDZIBĄ W LUBLINIE, 20-140 LUBLIN, UL. GARBARSKA 21A, WPISANA DO REJESTRU PRZEDSIĘBIORCÓW PROWADZONEGO PRZEZ SĄD REJONOWY LUBLIN-WSCHÓD W LUBLINIE Z SIEDZIBĄ W ŚWIDNIKU, VI WYDZIAŁ GOSPODARCZY POD NR KRS: 0000343124, NIP: 946-25-93-855, REGON: 060552840, KAPITAŁ ZAKŁADOWY: 9 729 424 160 ZŁ W PEŁNI OPLACONY. KONTO BANKOWE: BANK PEKAO S.A. O/WARSZAWA, AL. JEROZOLIMSKIE 2, 00-400 WARSZAWA, NR 40 1240 6016 1111 0010 2859 5194, www.pgedystrybucja.pl

RZESZÓW, październik 2025 r.

261
17.12.25
[Signature]
STAROSTA RZESZOWSKI
35-959 Rzeszów, ul. Grunwaldzka 15

AB.6740.4.174.2025

DECYZJA NR 1444/4.174/2025



**DECYZJA NIEJESZA
STAŁA SIĘ OSTATECZNA**
Rzeszów, 2025-12-16
z dniem 01.01.2026
Rzeszów, dnia 12.01.2026.
Z up. STAROSTY

[Signature]
Anna Barnat
starosta

Na podstawie art. 28, art. 33 ust. 1, art. 34 ust. 4 i art. 36 ustawy z dnia 7 lipca 1994 r. – Prawo budowlane (tekst jednolity Dz. U. z 2025 r., poz. 418 z późn. zm.), na podstawie art. 104 ustawy z dnia 14 czerwca 1960 r. – Kodeks postępowania administracyjnego (tekst jednolity Dz. U. z 2025 r. poz. 1691), po rozpatrzeniu wniosku o pozwolenie na budowę z dnia 23 października 2025 r.

**zatwierdzam projekt zagospodarowania terenu i projekt architektoniczno-budowlany
i udzielam pozwolenia na budowę**

dla:

Gminy Świltza, 36-072 Świltza 168,

obejmujące:

**budowę pomnika bł. ks. Jana Balickiego wraz z murami oporowymi na działce nr ewid. 3621/3 położonej
w miejscowości Świltza, gmina Świltza,**

według projektu opracowanego przez Pana mgr inż. arch. Dominika Trąd, posiadającego uprawnienia budowlane Rz/A – 10/06 w specjalności architektonicznej, nr ewidencyjny przynależności do Podkarpackiej Okręgowej Izby Architektów RP: PK-0242 wraz z zespołem uprawnionych projektantów;

z zachowaniem następujących warunków wynikających z art. 36 ust. 1 pkt 1 - 4 oraz art. 42 ust. 1, 3 i 4 ustawy z dnia 7 lipca 1994 r. – Prawo budowlane:

1) Szczegółne warunki zabezpieczenia terenu budowy i prowadzenia robót budowlanych:

a) roboty związane z przedmiotową inwestycją należy prowadzić:

- zgodnie z zatwierdzonym projektem zagospodarowania terenu oraz projektem architektoniczno-budowlanym, obowiązującymi przepisami, sztuką budowlaną oraz w granicach terenu objętego pozwoleniem,
- zgodnie z warunkami określonymi w uzyskanych uzgodnieniach, pozwoleniach i opiniach.

2) Szczegółowe wymagania dotyczące nadzoru na budowie:

- funkcję kierownika budowy należy powierzyć osobom posiadającym uprawnienia budowlane w odpowiedniej specjalności. Przy prowadzeniu robót, do kierowania którymi jest wymagane przygotowanie zawodowe w specjalności techniczno-budowlanej innej niż posiada kierownik budowy, Inwestor jest zobowiązany zapewnić kierownika robót w danej specjalności, wynikających z art. 36 ust. 1 pkt. 1-4 oraz art. 42 ust. 1, 3 i 4 ustawy z dnia 7 lipca 1994 r.- Prawo budowlane.

UZASADNIENIE

W dniu 23.10.2025 r., Gmina Świltza, 36-072 Świltza 168, wystąpiła z wnioskiem o budowę pomnika bł. ks. Jana Balickiego wraz z murami oporowymi na działce nr ewid. 3621/3 położonej w miejscowości Świltza, gmina Świltza.

W wyniku rozpatrzenia wniosku Inwestora stwierdzono, że spełnił on niezbędne warunki do uzyskania decyzji o pozwoleniu na budowę wyszczególnione w art. 32 ust. 4 na wstępie cytowanej Ustawy Prawo budowlane. Stosownie do wymagań art. 33 ust. 2 do wniosku o wydanie pozwolenia, dołączył wszystkie wymagane dokumenty, w tym oświadczenia o posiadanym prawie do dysponowania nieruchomością na cele budowlane.

Kontrola dokumentów złożonych przez Inwestora stosownie do wymagań art. 35 Prawa budowlanego prowadzi do stwierdzenia, że załączony projekt zagospodarowania terenu jest kompletny, został opracowany przez uprawnionego projektanta i posiada wymagane przepisami opinie i uzgodnienia.

Przedłożony projekt jest zgodny z zapisami ostatecznej decyzji o warunkach zabudowy z dnia 03.03.2025 r., znak: RGP.6730.347.2024.BO wydanej przez Wójta Gminy Świltza.

W przypadku spełnienia wymagań określonych w art. 35 ust. 1 oraz art. 32 ust. 4 Prawa budowlanego, organ nie może odmówić udzielenia pozwolenia na budowę, co ma miejsce w przedmiotowej sprawie, dlatego orzeczono jak w sentencji.

Od decyzji przysługuje odwołanie do Wojewody Podkarpackiego za pośrednictwem organu, który wydał niniejszą decyzję w terminie 14 dni od dnia jej doręczenia.

Zgodnie z treścią art. 127a ustawy Kodeks postępowania administracyjnego (tekst jednolity Dz. U. z 2025 r. poz. 1691):

1. W trakcie biegu terminu do wniesienia odwołania strona może zrzec się prawa do wniesienia odwołania wobec organu administracji publicznej, który wydał decyzję.

2. Z dniem doręczenia organowi administracji publicznej oświadczenia o zrzeczeniu się prawa do wniesienia odwołania przez ostatnią ze stron postępowania, decyzja staje się ostateczna.

Projekt jako załącznik numer 1 (będący w posiadaniu Inwestora, PINB w Rzeszowie i tutejszego Urzędu) **stanowi integralną część niniejszej decyzji.**

Niniejsze pozwolenie nie podlega opłacie skarbowej na podstawie ustawy z dnia 16 listopada 2006 r. o opłacie skarbowej (tekst jednolity Dz. U. z 2025 r., poz. 1154).



Z up. STAROSTY
Zdzisław Reguła
Z-ca DYREKTORA WYDZIAŁU
BUDOWNICTWA I ARCHITEKTURY
.....
(pieczęć imienna i podpis osoby upoważnionej
do wydania decyzji)

Otrzymują:

1. Gmina Świlcza, 36-072 Świlcza 168;
2. Szkoła Podstawowa im. św. Jana Kantego w Świlczy – korespondencja elektroniczna;
3. a/a.

Do wiadomości:

1. Wójt Gminy Świlcza – korespondencja elektroniczna;
2. Powiatowy Inspektorat Nadzoru Budowlanego w Rzeszowie, ul. Miłocińska 46.

Pouczenie:

1. Inwestor jest obowiązany zawiadomić organ nadzoru budowlanego oraz projektanta sprawującego nadzór nad zgodnością realizacji budowy z projektem o zamierzonym terminie rozpoczęcia robót budowlanych, dołączając na piśmie (zob. art. 41 ust. 4 i 4a ustawy z dnia 7 lipca 1994 r. – Prawo budowlane):

a) informację wskazującą imiona i nazwiska osób, które będą sprawować funkcję:

- kierownika budowy,
- inspektora nadzoru inwestorskiego – jeżeli został on ustanowiony
- oraz w odniesieniu do tych osób dołącza kopie zaświadczeń, o których mowa w art. 12 ust. 7, wraz z kopiami decyzji o nadaniu uprawnień

budowlanych w odpowiedniej specjalności;

b) oświadczenie lub kopię oświadczenia projektanta i projektanta sprawdzającego o sporządzeniu projektu technicznego, dotyczącego zamierzenia budowlanego zgodnie z obowiązującymi przepisami, zasadami wiedzy technicznej, projektem zagospodarowania działki lub terenu oraz projektem architektoniczno-budowlanym oraz rozstrzygnięciami dotyczącymi zamierzenia budowlanego.

2. Do użytkowania obiektu budowlanego, na budowę, którego wymagana jest decyzja po pozwoleniu na budowę, można przystąpić po zawiadomieniu organu nadzoru budowlanego o zakończeniu budowy, jeżeli organ ten, w terminie 14 dni od dnia doręczenia zawiadomienia, nie zgłosi sprzeciwu w drodze decyzji (zob. art. 54 ustawy z dnia 7 lipca 1994 r. – Prawo budowlane). Przed przystąpieniem do użytkowania obiektu budowlanego należy uzyskać decyzję o pozwoleniu na użytkowanie, jeżeli na budowę obiektu budowlanego jest wymagane pozwolenie na budowę i jest on zaliczony do kategorii: V, IX-XVI, XVII (z wyjątkiem warsztatów rzemieślniczych, stacji obsługi pojazdów, myjni samochodowych i garaży do pięciu stanowisk włącznie), XVIII (z wyjątkiem obiektów magazynowych: budynki składowe, chłodnie, hangary i wiaty, a także budynków kolejowych: nastawnie, podstacje trakcyjne, lokomotywnie, wagonownie, strażnice przejazdowe i myjnie taboru kolejowego), XX, XXII (z wyjątkiem placów składowych, postojowych i parkingów), XXIV (z wyjątkiem stawów rybnych), XXVII (z wyjątkiem jazów, wałów przeciwpowodziowych, opasek i ostróg brzegowych oraz rowów melioracyjnych), XXVIII-XXX (zob. art. 55 ust. 1 pkt 1 ustawy z dnia 7 lipca 1994 r. – Prawo budowlane).

3. Inwestor może przystąpić do użytkowania obiektu budowlanego przed wykonaniem wszystkich robót budowlanych pod warunkiem uzyskania decyzji o pozwoleniu na użytkowanie wydanej przez właściwy organ nadzoru budowlanego (zob. art. 55 ust. 1 pkt 3 ustawy z dnia 7 lipca 1994 r. – Prawo budowlane). Decyzja o pozwoleniu na użytkowanie może obejmować obiekt budowlany lub jego część a także niektóre z obiektów budowlanych objętych jedną decyzją o pozwoleniu na budowę i może zostać wydana jeżeli oddawane do użytkowania obiekty budowlane lub ich części mogą samodzielnie funkcjonować zgodnie z ich przeznaczeniem (zob. art. 55 ust. 1a i ust. 1b ustawy z dnia 7 lipca 1994 r. – Prawo budowlane).

4. Inwestor zamiast dokonania zawiadomienia o zakończeniu budowy może wystąpić z wnioskiem o wydanie decyzji o pozwoleniu na użytkowanie (zob. art. 55 ust. 2 ustawy z dnia 7 lipca 1994 r. – Prawo budowlane).

5. Przed wydaniem decyzji w sprawie pozwolenia na użytkowanie obiektu budowlanego właściwy organ nadzoru budowlanego przeprowadzi obowiązkową kontrolę budowy zgodnie z art. 59a ustawy z dnia 7 lipca 1994 r. – Prawo budowlane. Wniosek o udzielenie pozwolenia na użytkowanie stanowi wezwanie właściwego organu do przeprowadzenia obowiązkowej kontroli budowy (art. 57 ust. 6 ustawy z dnia 7 lipca 1994 r. – Prawo budowlane).